



1 PLANTA BAIXA
ESCALA 1:50

QUANTITATIVO DE JANELAS				
CÓD	QT	Alt. Peitoril	Comprimento	Altura
J1	2		0.66	0.30

QUANTITATIVO DE PORTAS			
CÓD	QT	Comprimento	Altura
P1	2	0.80	2.10

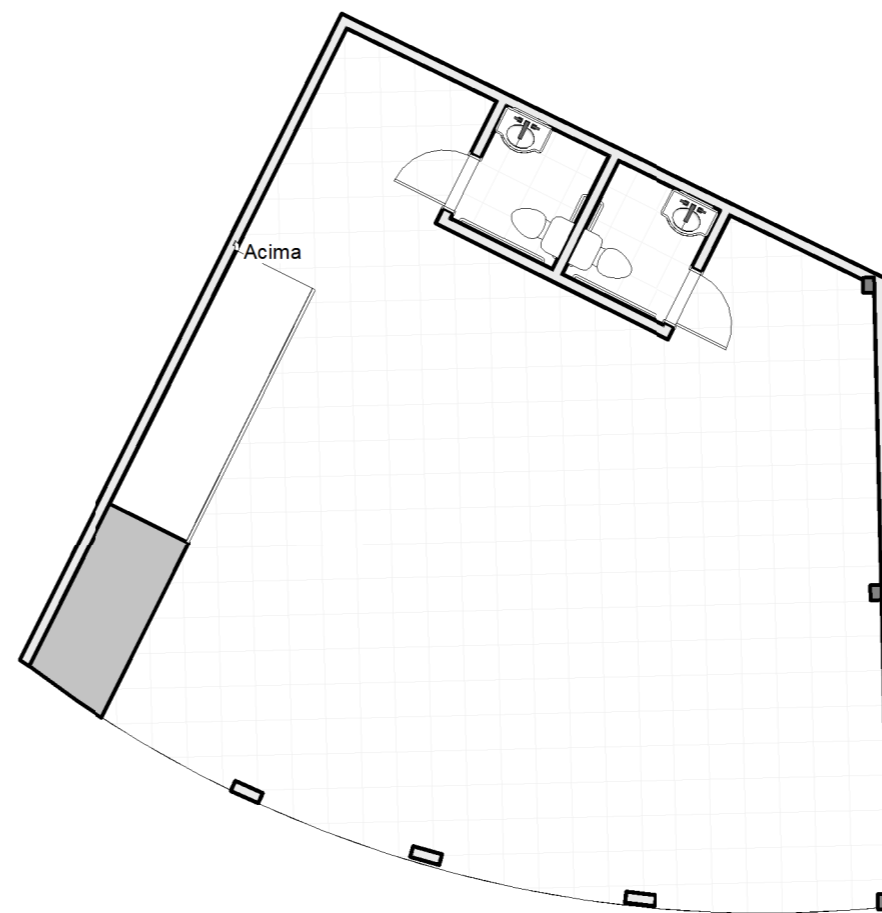


2 LAYOUT
ESCALA 1:100

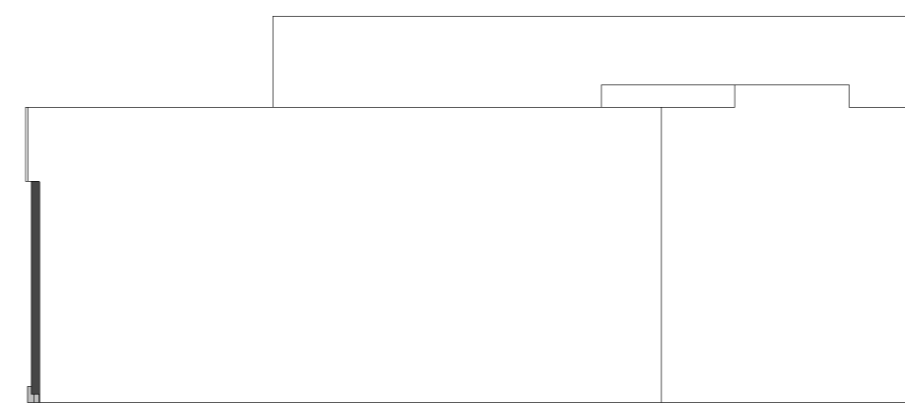


9 FACHADA DIREITA
ESCALA 1:100




6 FACHADA FRONTAL
ESCALA 1:100

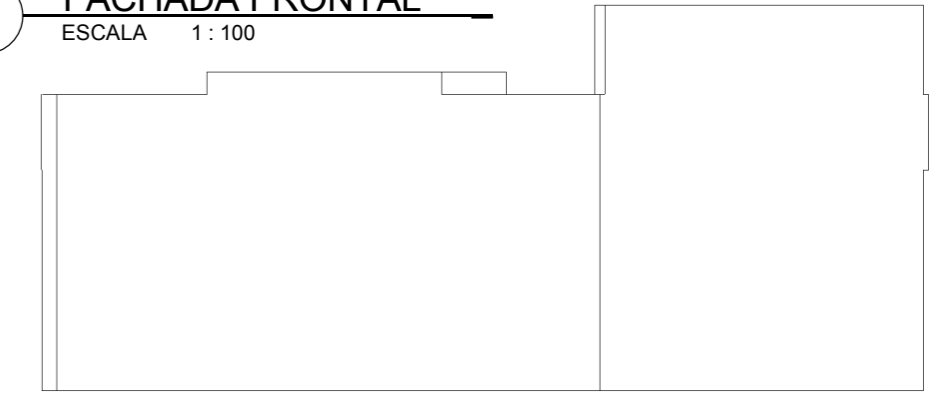


7 FACHADA POSTERIOR
ESCALA 1:100

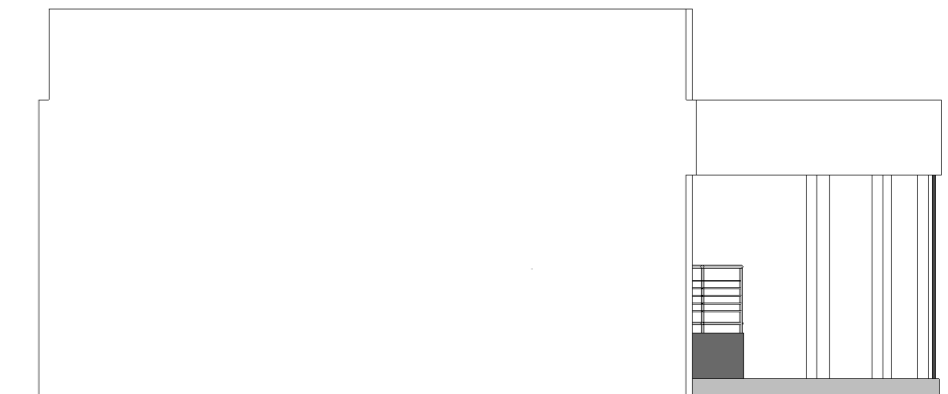


8 FACHADA ESQUERDA
ESCALA 1:100

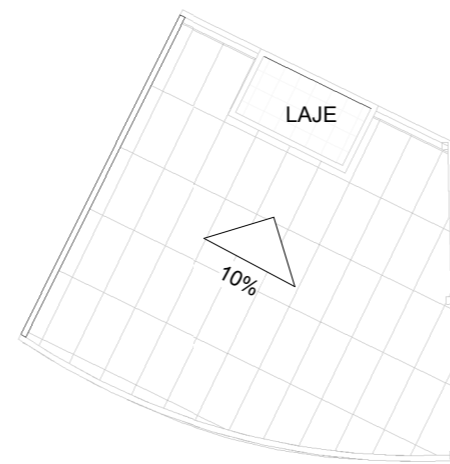

3 COBERTURA
ESCALA 1:200

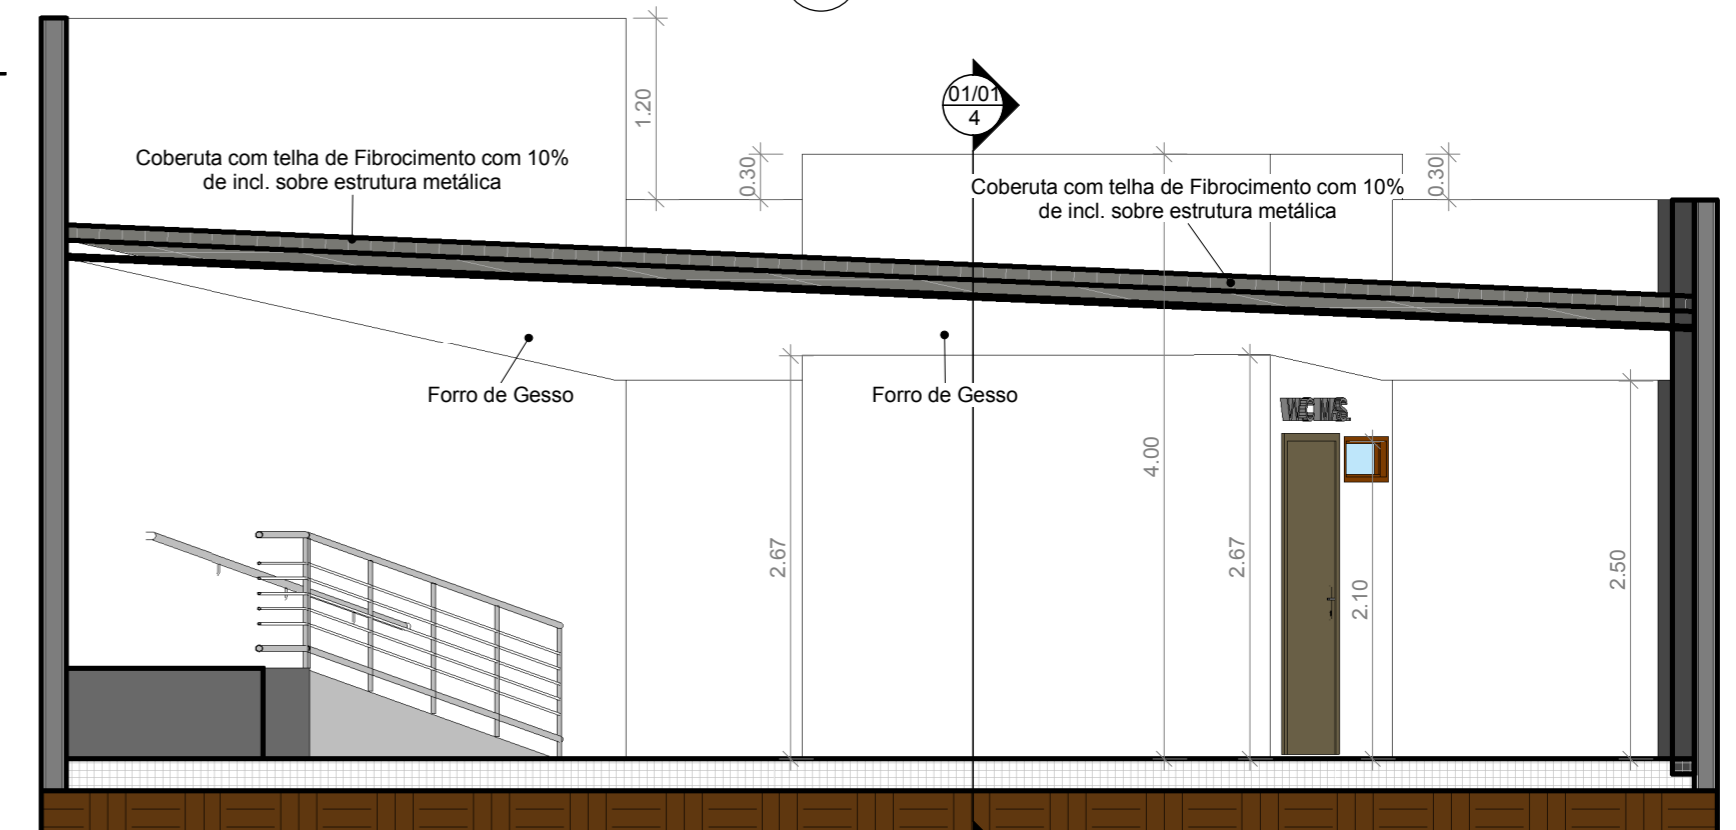

5 CORTE TRANSVERSAL
ESCALA 1:50

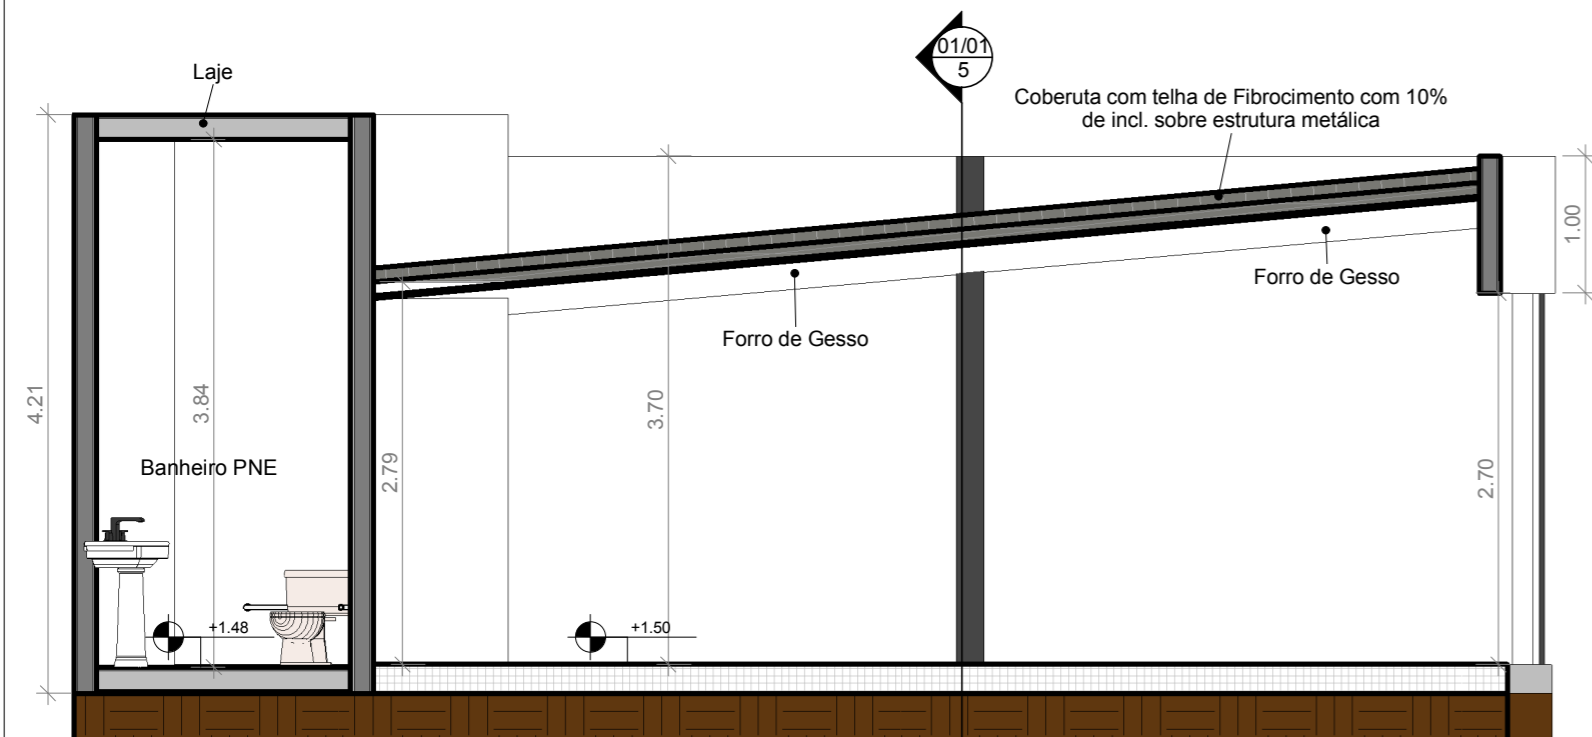

4 CORTE LONGITUDINAL
ESCALA 1:55

CÂMARA MUNICIPAL DE SÃO FÉLIX DO XINGU

ESCALA: COMO INDICADO VERSÃO: 1.00

Desenho: ALEXANDRE PAULO NEVES CLAUDINO
TÉCNICO EM EDIFICAÇÕES
CREA PA: 151452977-7

OBRA: Residencial

PLANTA BAIXA, LAYOUT, COBERTURA,
FACHADAS, CORTES E QUANTITATIVOS

DESENHO:
ELABORAÇÃO: ALEXANDRE CLAUDINO

REQUERENTE:
CÂMARA MUNICIPAL DE SÃO FÉLIX DO XINGU-PA

ENDEREÇO:
AVENIDA MARTINS JORGE, QD.: 15, LT.: 17 ST.: 01, BAIRRO: CENTRO, SÃO FÉLIX DO XINGU-PA

PROJETO: EDIFICAÇÃO

ÁREAS:

TERRENO: 756.72 M²
ÚTIL: 4.80 M²
REDUÇÃO: 75.20 M²

TOTAL: 80,00 M²

DATA: MARÇO/2019 FOLHA: 01/01

Técnico Responsável:

ALEXANDRE PAULO NEVES CLAUDINO
TÉCNICO EM EDIFICAÇÕES
CFT PA: 151452977-7

PREFEITURA:

DIREITOS RESERVADOS - A REPRODUÇÃO OU EXECUÇÃO NO SEU TODO OU PARTE DESTE PROJETO, SEM A PRÉVIA AUTORIZAÇÃO DE SEU AUTOR, FICARÁ SUJEITA ÀS MEDIDAS LEGAIS CABÍVEIS. A ALTERAÇÃO DESTE PROJETO EXIME SEU AUTOR DE QUALQUER RESPONSABILIDADE POSTERIORES. LEI 5772 DE 21/12/71