



1 PLANTA BAIXA  
ESCALA 1:50

QUANTITATIVO DE JANELAS				
CÓD	QT	Alt. Peitoril	Comprimento	Altura
J1	2		0.66	0.30


QUANTITATIVO DE PORTAS			
CÓD	QT	Comprimento	Altura
P1	2	0.80	2.10

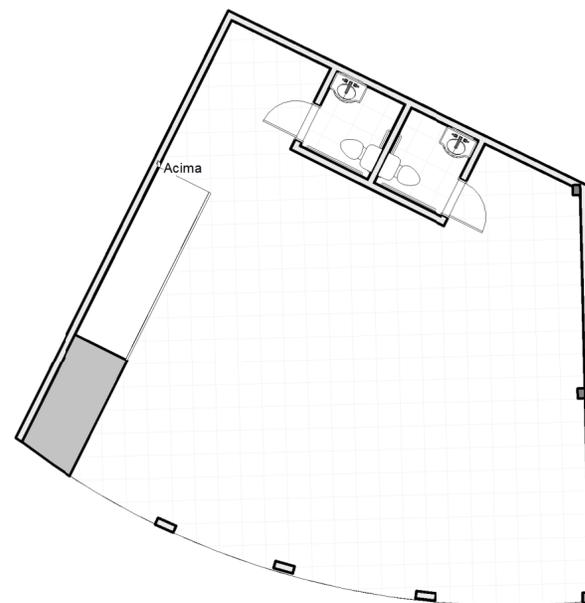


2 LAYOUT  
ESCALA 1:100

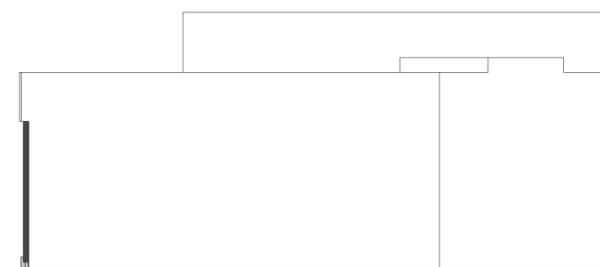


9 FACHADA DIREITA  
ESCALA 1:100

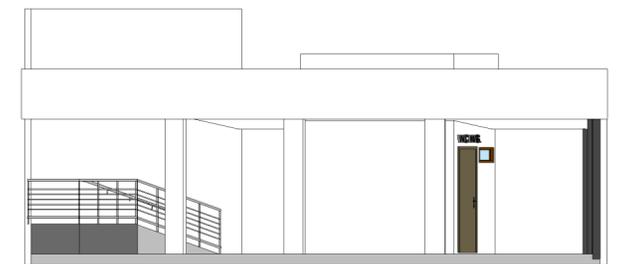


6 FACHADA FRONTAL  
ESCALA 1:100

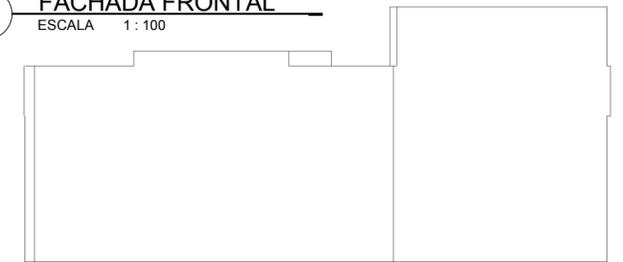


7 FACHADA POSTERIOR  
ESCALA 1:100

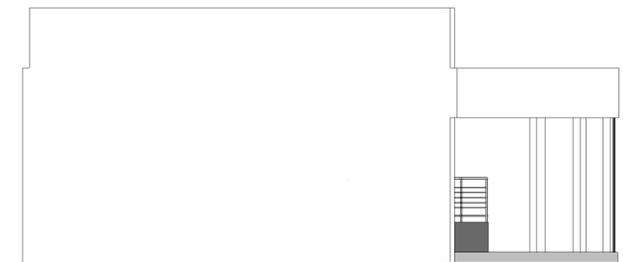


8 FACHADA ESQUERDA  
ESCALA 1:100

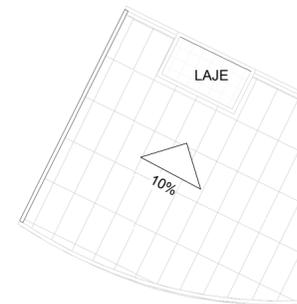

3 COBERTURA  
ESCALA 1:200

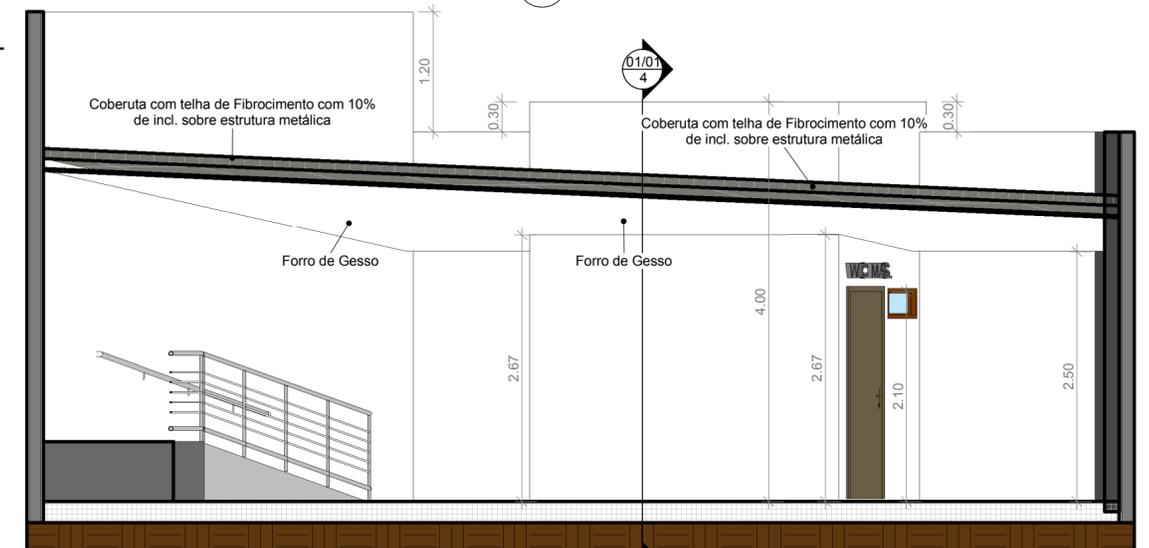

5 CORTE TRANSVERSAL  
ESCALA 1:50

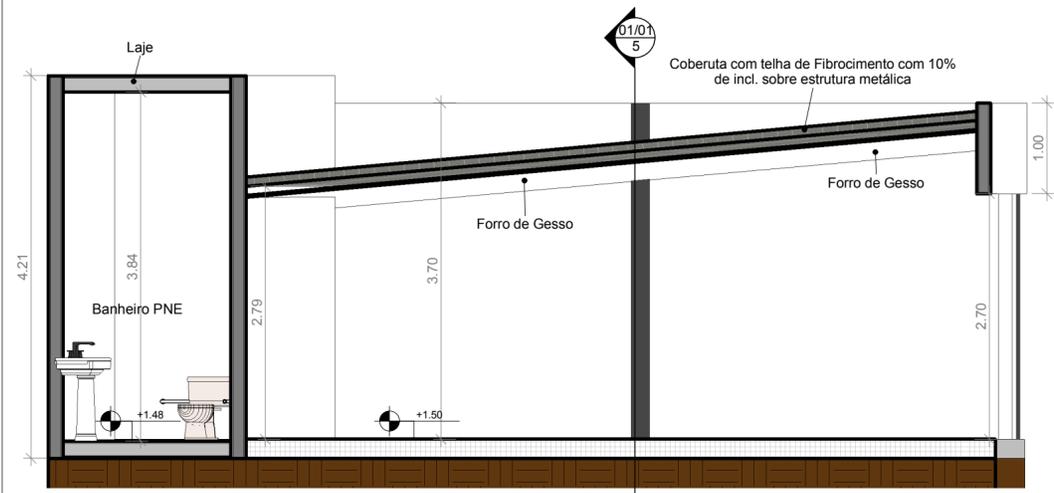

4 CORTE LONGITUDINAL  
ESCALA 1:55

**CÂMARA MUNICIPAL DE SÃO FÉLIX DO XINGU**

ESCALA: COMO INDICADO      VERSÃO: 1.00

Desenho: ALEXANDRE PAULO NEVES CLAUDINO  
TÉCNICO EM EDIFICAÇÕES  
CREA PA: 151452977-7

OBRA: Residencial

DESENHO: PLANTA BAIXA, LAYOUT, COBERTURA, FACHADAS, CORTES E QUANTITATIVOS

ELABORAÇÃO: ALEXANDRE CLAUDINO

REQUERENTE: CÂMARA MUNICIPAL DE SÃO FÉLIX DO XINGU-PA

ENDEREÇO: AVENIDA MARTINS JORGE, QD.: 15, LT.: 17 ST.: 01, BAIRRO: CENTRO, SÃO FÉLIX DO XINGU-PA

PROJETO: EDIFICAÇÃO

ÁREAS:

TERRENO: 756.72 M<sup>2</sup>  
ÚTIL: 4.80 M<sup>2</sup>  
REDUÇÃO: 75.20 M<sup>2</sup>

TOTAL: 80,00 M<sup>2</sup>

ARQUIVO: 03/2019      DATA: MARÇO/2019      FOLHA: 01/01

Técnico Responsável:

ALEXANDRE PAULO NEVES CLAUDINO  
TÉCNICO EM EDIFICAÇÕES  
CFT PA: 151452977-7

PREFEITURA:

DIREITOS RESERVADOS - A REPRODUÇÃO OU EXECUÇÃO NO SEU TODO OU PARTE DESTE PROJETO, SEM A PRÉVIA AUTORIZAÇÃO DE SEU AUTOR, FICARÁ SUJEITA ÀS MEDIDAS LEGAIS CABÍVEIS. A ALTERAÇÃO DESTE PROJETO EXIME SEU AUTOR DE QUALQUER RESPONSABILIDADE POSTERIORES. LEI 5772 DE 21/12/71