




1 PLANTA BAIXA  
1 : 100

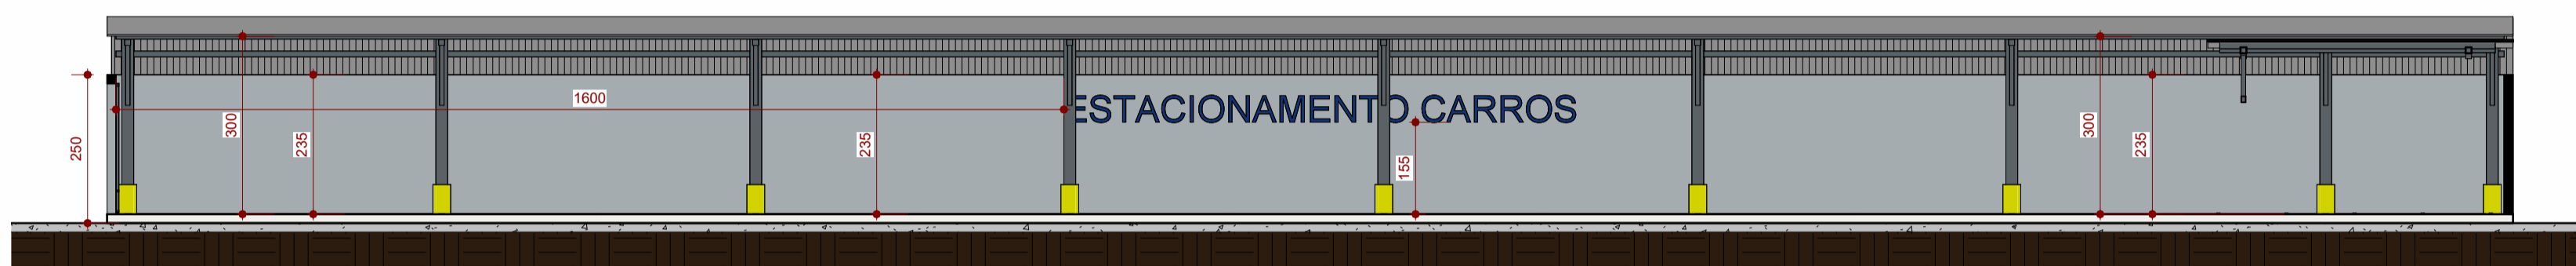


3 CORTE A-A  
1 : 100

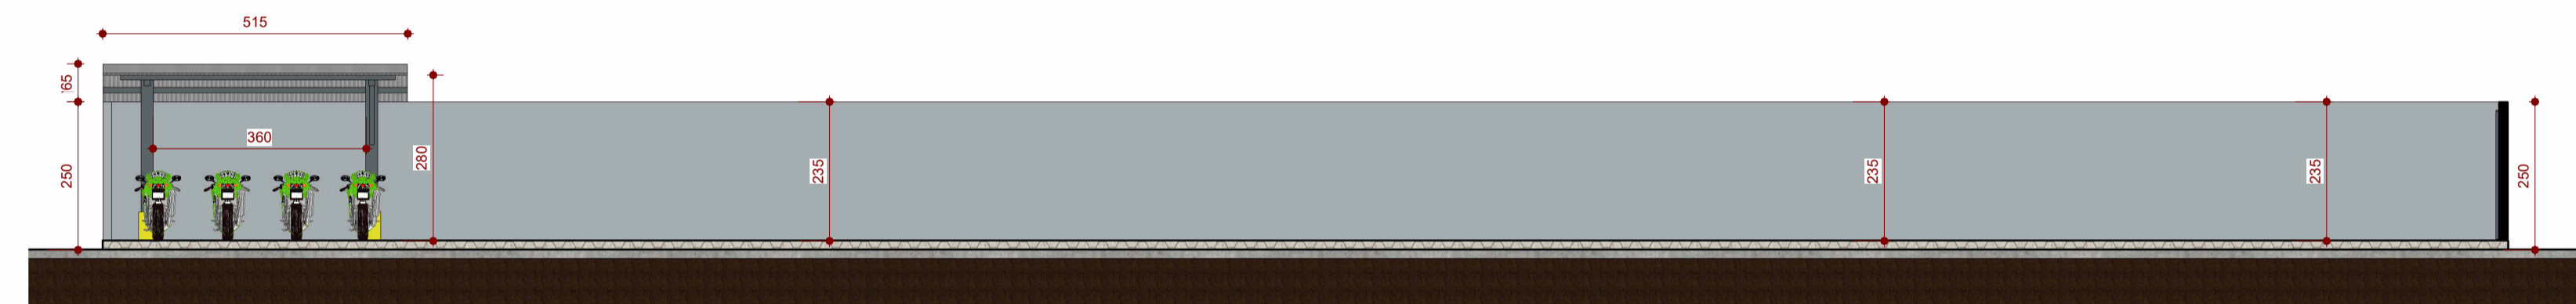


5 CORTE B-B  
1 : 100

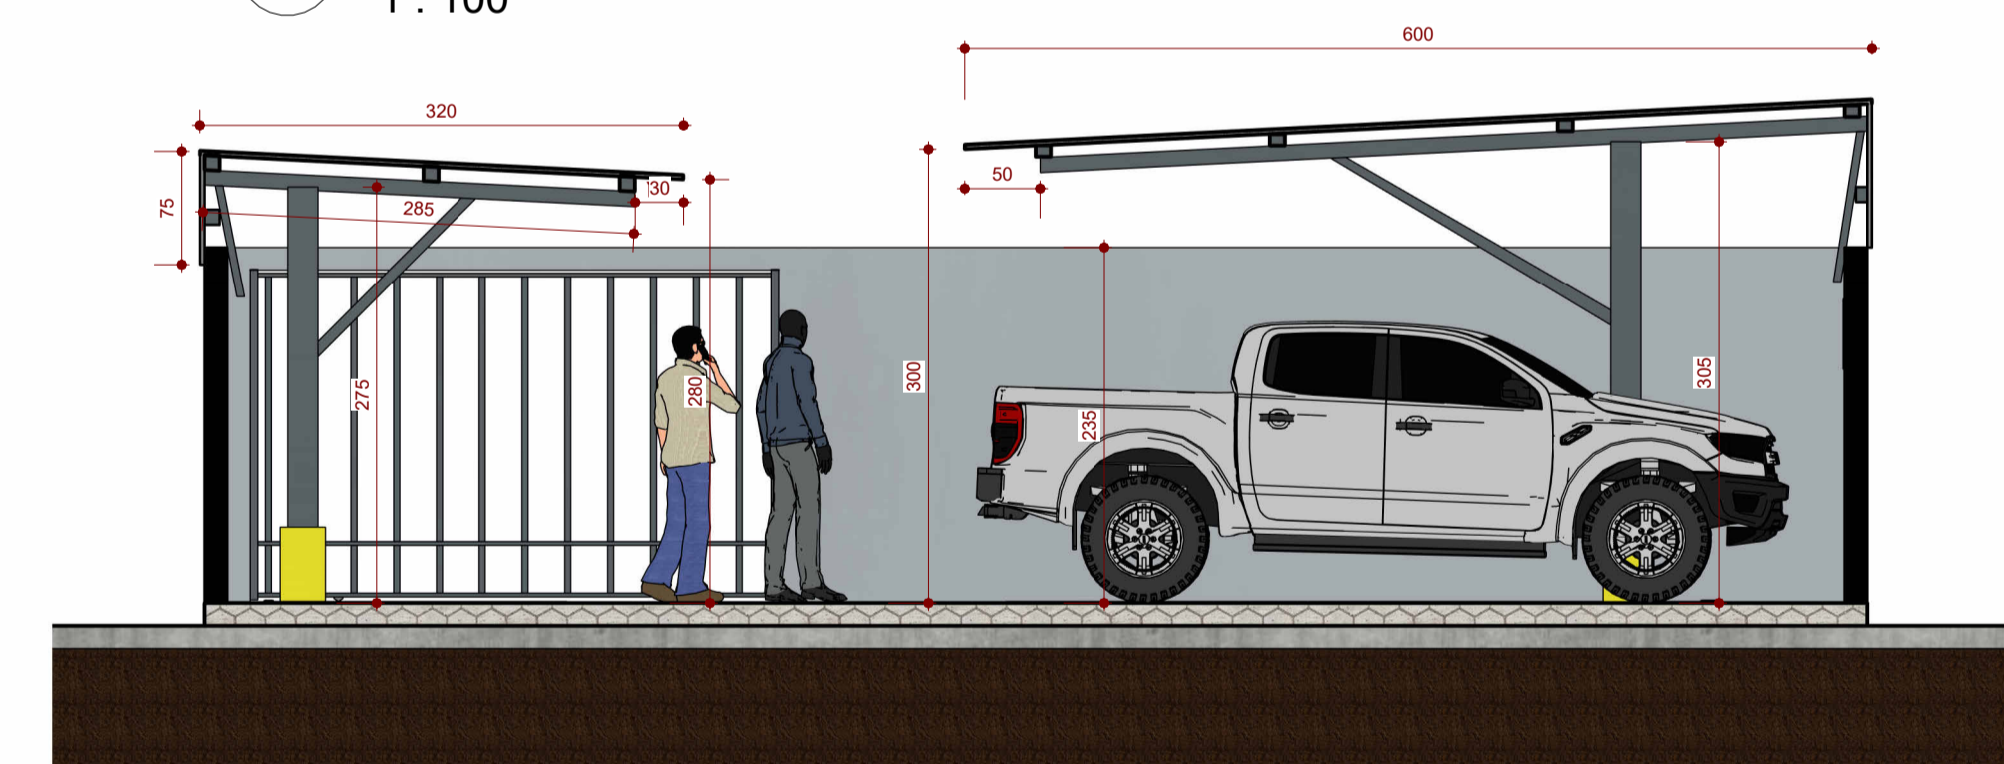


4 CORTE C-C  
1 : 50

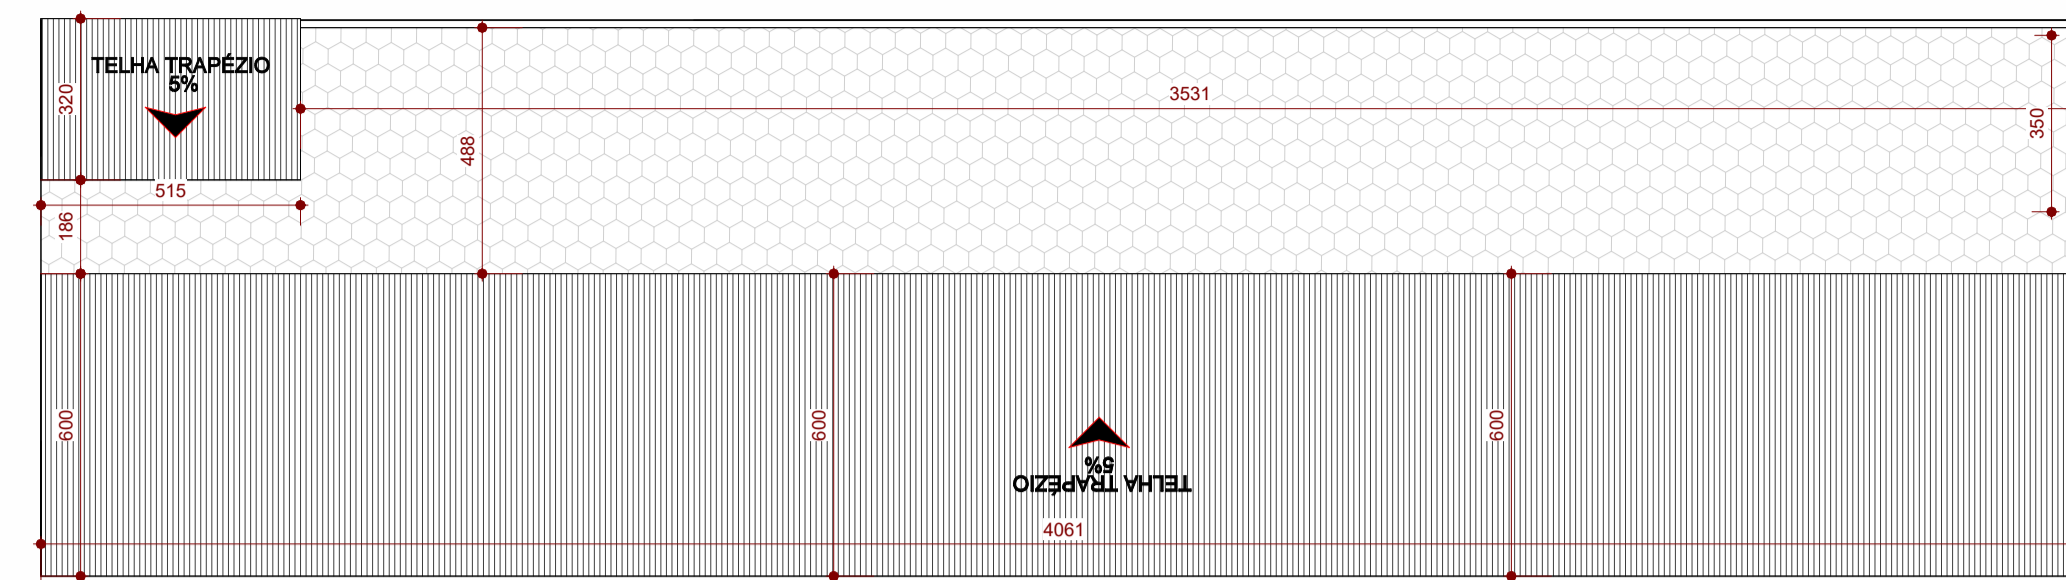


2 COBERTURA  
1 : 150

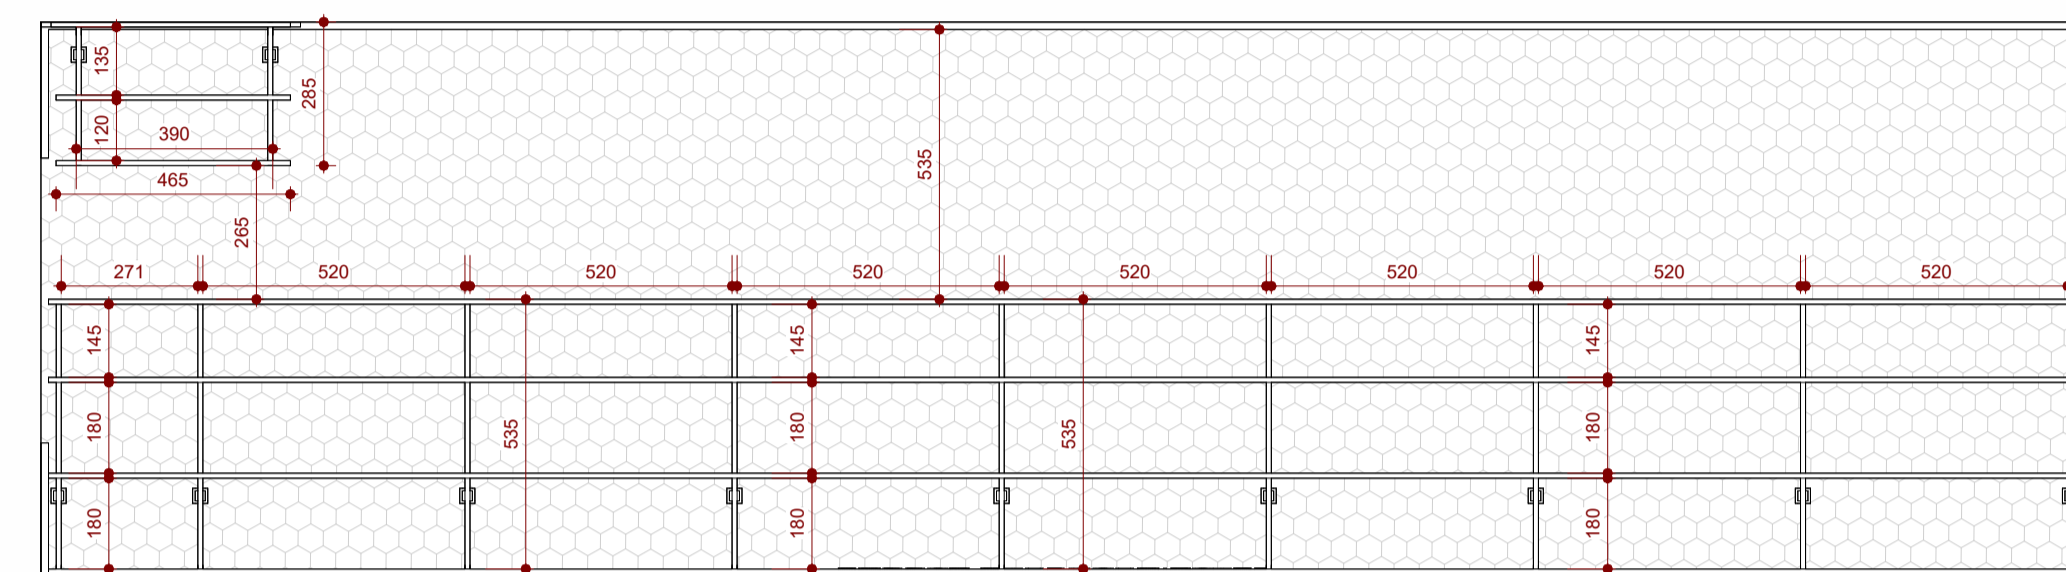

7 MONTAGEM COBERTURA  
1 : 150

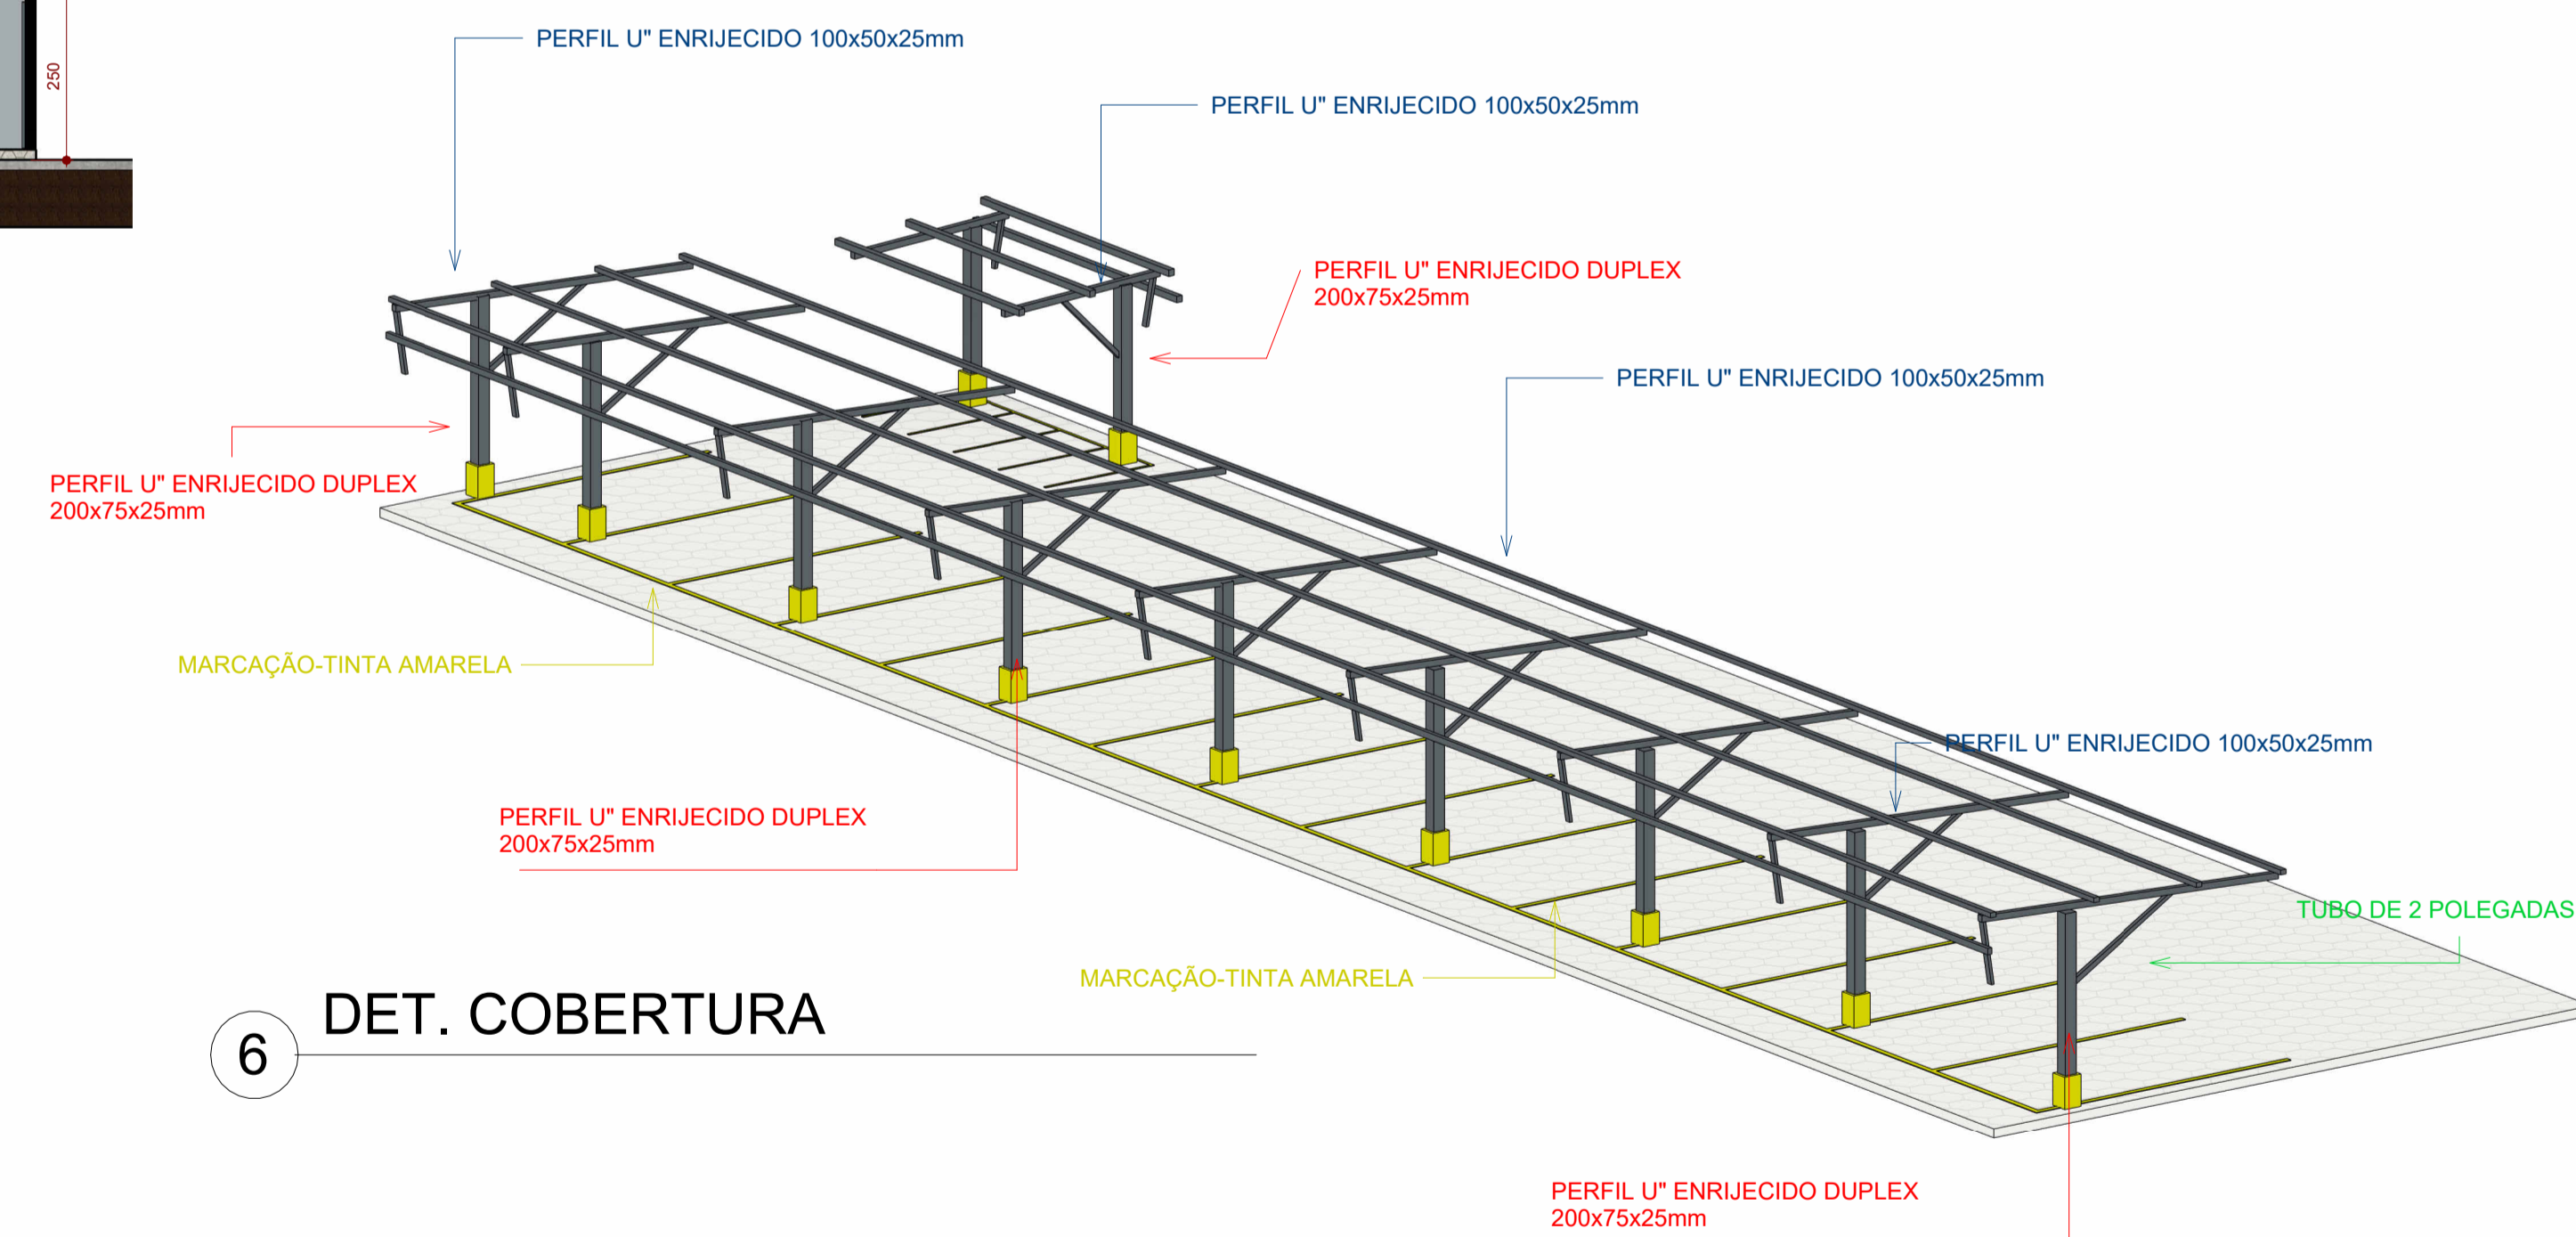

6 DET. COBERTURA

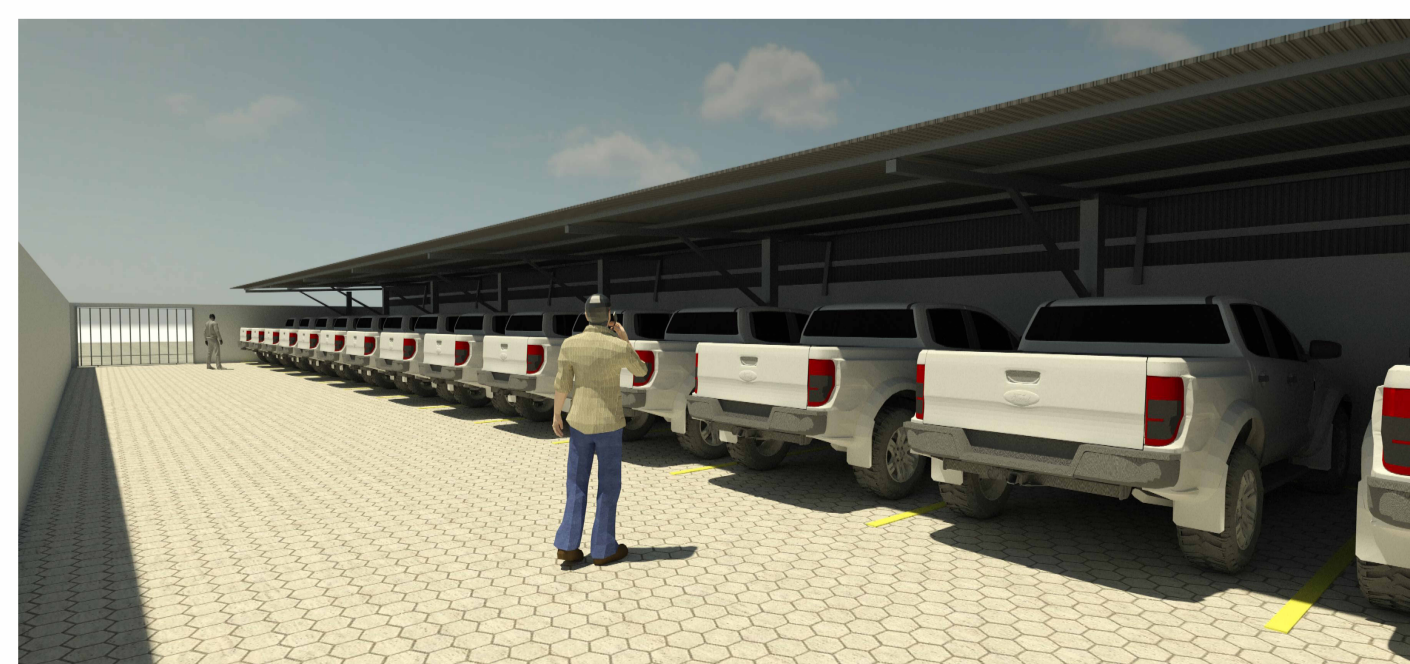

APROVAÇÃO:

PROJETO ARQUITETÔNICO

CONTEÚDO		CLIENTE:
PLANTA BAIXA	MONTAGEM COBERTURA	CÂMARA MUNICIPAL SÃO FELIX DO XINGU-PA
CORTE A-A	DET. COBERTURA	AMILTON ALVES DE ARAUJO ENGENHEIRO CIVIL
CORTE B-B	RENDER 01	CREA - PA: 1518837247/D
CORTE C-C	RENDER 02	CPF: 023.924.822-84
COBERTURA	RENDER 03	

PRANCHA: 01/01

ARAUJO ENGENHARIA E CONSTRUÇÕES



**Obra**  
**CONSTRUÇÃO DO ESTACIONAMENTO COBERTO\_CÂMARA MUNICIPAL**  
**SÃO FÉLIX DO XINGU/PA**

**Bancos**  
**SINAPI - 07/2025 - Pará**  
**SBC - 07/2025 - Pará**  
**ORSE - 12/2024 - Sergipe**  
**SEDOP - 06/2025 - Pará**

**B.D.I.**  
**20,00%**

**Encargos Sociais**  
**Desonerado:**  
**Horista: 79,09%**  
**Mensalista: 41,12%**

**Orçamento Sintético**

Item	Código	Banco	Descrição	Und	Quant.	Valor Unit	Valor Unit com BDI	Total	Peso (%)
<b>1</b>			<b>SERVIÇOS PRELIMINARES</b>		<b>1</b>		<b>2.925,28</b>	<b>4.700,07</b>	<b>2,95 %</b>
1.1	011340	SEDOP	Placa de obra em lona com plotagem de gráfica	m²	4	180,96	217,15	868,61	0,55 %
1.2	12539	Próprio	ANOTAÇÃO DE RESPONSABILIDADE TÉCNICA -ART/CREA-PA - EXECUÇÃO DE OBRAS	UND.	1	254,59	305,51	305,51	0,19 %
1.3	100576	SINAPI	REGULARIZAÇÃO E COMPACTAÇÃO DE SUBLEITO DE SOLO PREDOMINANTEMENTE ARGILOSO, PARA OBRAS DE CONSTRUÇÃO DE PAVIMENTOS. AF_09/2024	M²	430,41	2,18	2,62	1.125,95	0,71 %
1.4	PRÓPRIA 542	Próprio	MOBILIZAÇÃO	UN	1	2.000,00	2.400,00	2.400,00	1,51 %
<b>2</b>			<b>GARAGEM</b>		<b>1</b>			<b>154.548,70</b>	<b>97,05 %</b>
<b>2.1</b>			<b>RETIRADAS E DEMOLIÇÕES</b>		<b>1</b>		<b>292,32</b>	<b>34.265,98</b>	<b>21,52 %</b>
2.1.4	97622	SINAPI	DEMOLIÇÃO DE ALVENARIA DE BLOCO FURADO, DE FORMA MANUAL, SEM REAPROVEITAMENTO. AF_09/2023 (PAREDE DE DIVISA)	m³	10	61,64	73,97	739,68	0,46 %
2.1.5	020174	SEDOP	Retirada de entulho - manualmente (incluindo caixa coletora)	m³	21,5	100,92	121,10	2.603,74	1,64 %
2.1.6	COMPOSIÇ AO 001	PRÓPRIA	REMOÇÃO E TRANSPORTE MANUAL DE BLOCOS SEXTAVADOS, PARA REAPROVEITAMENTO.	M²	470	42,54	51,05	23.992,56	15,07 %
2.1.7	COMPOSIÇ AO 002	PRÓPRIA	DESMONTE E TRANSPORTE DE ESTRUTURA METALICA COM COBERTURA EM TELHA TRAPEZIO.	M²	150	38,50	46,20	6.930,00	4,35 %
<b>2.4</b>			<b>PISOS ESTACIONAMENTO</b>		<b>1</b>		<b>2.000,75</b>	<b>39.309,80</b>	<b>24,68 %</b>
2.4.2	92394	SINAPI	EXECUÇÃO DE PAVIMENTO EM PISO INTERTRAVADO, COM BLOCO SEXTAVADO DE 25 X 25 CM, ESPESSURA 8 CM. AF_10/2022 MÃO DE OBRA	m²	430,41	42,54	51,05	21.971,57	13,80 %
2.4.3	95241	SINAPI	LASTRO DE CONCRETO MAGRO, APLICADO EM PISOS, LAJES SOBRE SOLO OU RADIERS, ESPESSURA DE 5 CM. AF_01/2024	m²	101,64	48,15	57,78	5.872,76	3,69 %
2.4.4	94994	SINAPI	EXECUÇÃO DE PASSEIO (CALÇADA) OU PISO DE CONCRETO COM CONCRETO MOLDADO IN LOCO, FEITO EM OBRA, ACABAMENTO CONVENCIONAL, ESPESSURA 8 CM, ARMADO. AF_08/2022	m²	30,8	121,20	145,44	4.479,55	2,81 %
2.4.5	105000	SINAPI	RAMPA DE ACESSIBILIDADE PARA ACESSO A EDIFICAÇÕES COM INCLINAÇÃO DE 8,33% EM CONCRETO MOLDADO IN LOCO, COM LARGURA DE 1,20M, FCK 25MPA, NÃO ARMADA, COM JUNTA A CADA 2M COM CORTE À SECO. AF_03/2024 PA	M	4	1.455,40	1.746,48	6.985,92	4,39 %

ARAUJO ENGENHARIA E CONSTRUÇÕES

<b>2.7</b>			<b>INSTALAÇÕES ELÉTRICAS</b>		<b>1</b>		<b>297,41</b>	<b>5.252,71</b>	<b>3,30 %</b>
2.7.1	83387	SINAPI	CAIXA DE PASSAGEM PVC 4X2" - FORNECIMENTO E INSTALACAO	UN	8	10,93	13,12	104,93	0,07 %
2.7.2	91926	SINAPI	CABO DE COBRE FLEXÍVEL ISOLADO, 2,5 MM², ANTI-CHAMA 450/750 V, PARA CIRCUITOS TERMINAIS - FORNECIMENTO E INSTALAÇÃO. AF_03/2023	M	120	4,73	5,68	681,12	0,43 %
2.7.3	91935	SINAPI	CABO DE COBRE FLEXÍVEL ISOLADO, 16 MM², ANTI-CHAMA 0,6/1,0 KV, PARA CIRCUITOS TERMINAIS - FORNECIMENTO E INSTALAÇÃO. AF_03/2023	M	40	27,89	33,47	1.338,72	0,84 %
2.7.4	91955	SINAPI	INTERRUPTOR PARALELO (1 MÓDULO), 10A/250V, INCLUINDO SUPORTE E PLACA - FORNECIMENTO E INSTALAÇÃO. AF_03/2023	UN	2	36,52	43,82	94,94	0,06 %
2.7.5	91855	SINAPI	ELETRODUTO FLEXÍVEL CORRUGADO REFORÇADO, PVC, DN 25 MM (3/4"), PARA CIRCUITOS TERMINAIS, INSTALADO EM PAREDE - FORNECIMENTO E INSTALAÇÃO. AF_03/2023	M	80	12,14	14,57	1.165,44	0,73 %
2.7.6	060193	SBC	LUMINARIA DE SOBREPOR PLAFON BRANCA 30x60cm 36W LED	UN	10	155,63	186,76	1.867,56	1,17 %
<b>2.8</b>			<b>ESTRUTURAS METALICA</b>		<b>1</b>		<b>235,61</b>	<b>60.739,74</b>	<b>38,14 %</b>
2.8.1	98110	SINAPI	EXECUÇÃO DE PILARES COM PERFIL U" ENRIJECIDO 200X75X25mm DUPLEX, FORNECIMENTO, SOLDA E INSTALAÇÃO CONFORME PROJETO. INCLUINDO O REAPROVEITAMENTO DA ESTRUTURA ANTIGA.	M²	257,8	79,65	95,58	24.640,52	15,47 %
2.8.2	89801	SINAPI	EXECUÇÃO DE ESTRUTURA METALICA PARA COBERTURA, USANDO PERFIL U" ENRIJECIDO 100X50X25mm, FORNECIMENTO, SOLDA E INSTALAÇÃO CONFORME PROJETO. INCLUINDO O REAPROVEITAMENTO DA ESTRUTURA ANTIGA.	M²	257,8	56,89	68,27	17.599,49	11,05 %
2.8.3	PRÓPRIA 544	PROPRIA	FORNECIMENTO E COLOCAÇÃO DE TELHA METÁLICA GALVANIZADA TRAPEZOIDAL, COM CHAPA GALVALUME E ESP. 0,43mm, INCLUINDO O REAPROVEITAMENTO DA ESTRUTURA ANTIGA.	M²	257,8	59,8	71,76	18.499,73	11,62 %
<b>2.10</b>			<b>PINTURA</b>		<b>1</b>		<b>62,78</b>	<b>8.015,69</b>	<b>5,03 %</b>
2.10.1	88485	SINAPI	FUNDO SELADOR ACRÍLICO, APLICAÇÃO MANUAL EM PAREDE, UMA DEMÃO. AF_04/2023	m²	250	4,14	4,97	1.242,00	0,78 %
2.10.2	88489	SINAPI	PINTURA LÁTEX ACRÍLICA PREMIUM, APLICAÇÃO MANUAL EM PAREDES, DUAS DEMÃOS. AF_04/2023	m²	250	13,24	15,89	3.972,00	2,49 %
2.10.3	102502	SINAPI	PINTURA DE DEMARCAÇÃO DE VAGA COM TINTA ACRÍLICA, E = 10 CM, APLICAÇÃO MECÂNICA COM DEMARCADORA A TRAÇÃO MANUAL.	M	108	4,72	5,66	611,71	0,38 %
2.10.4	73924/002	SINAPI	PINTURA ESMALTE ACETINADO, DUAS DEMAOS, SOBRE SUPERFICIE METALICA (PILARES; VIGAS E ESTRUTURAS)	m²	60,39	17,70	21,24	1.282,68	0,81 %
2.10.5	74145	SINAPI	PINTURA ESMALTE FOSCO, DUAS DEMAOS, SOBRE SUPERFICIE METALICA, INCLUSO UMA DEMAOS DE FUNDO ANTICORROSIVO. UTILIZACAO DE REVOLVER ( AR-COMPRESSO).	m²	60,39	12,52	15,02	907,30	0,57 %
<b>3.17</b>			<b>DIVERSOS</b>		<b>1</b>		<b>222,00</b>	<b>2.442,00</b>	<b>1,53 %</b>

ARAUJO ENGENHARIA E CONSTRUÇÕES

3.17.1	COMPOSIÇ AO 005	PRÓPRIA	BLOCO DE CONCRETO NA BASE DOS PILARES, ANCORADOS A =40CM DA BASE	UND	11	185,00	222,00	2.442,00	1,53 %
<b>4</b>			<b>FINALIZAÇÃO DA OBRA</b>		<b>1</b>		<b>2.404,93</b>	<b>4.522,78</b>	<b>2,84 %</b>
4.1	PRÓPRIA 543	Próprio	DESMOBILIZAÇÃO	UN	1	2.000,00	2.400,00	2.400,00	1,51 %
4.2	9537	SINAPI	LIMPEZA FINAL DA OBRA	m²	430,41	4,11	4,93	2.122,78	1,33 %

<b>Total sem BDI</b>	<b>111.474,14</b>
<b>Total do BDI</b>	<b>47.774,63</b>
<b>Total Geral</b>	<b>159.248,77</b>

---

AMILTON ALVES DE ARAÚJO  
CREA RN 151883724-7

## **PROPOSTA PARA PRESTAÇÃO DE SERVIÇOS**

**Proposta 032/2025.**

Ao Sr(a).Ver. Mario da Saude  
Av. Cel. Tancredo, 670 – Bairro Centro– São Feliz do Xingu-PA

- **OBJETOS DA PROPOSTA:**

Construção do novo Estacionamento da Câmara de Vereadores de São Félix do Xingu-PA, com 430,41 m<sup>2</sup> de área construída.

1. SERVIÇOS:

- 1.1. REMOÇÃO DA ESTRUTURA METALICA EXISTENTE.
- 1.2. REMOÇÃO E TRANSPORTE DOS BLOCOS INTERTRAVADOS DA GARAGEM ANTIGA.
- 1.3. TERRAPLANAGEM E REGULARIZAÇÃO DO TERRENO
- 1.4. FABRICAÇÃO E MONTAGEM DA ESTRUTURA METÁLICA
- 1.5. ASSENTAMENTO DOS BLOCOS DO NOVO ESTACIONAMENTO.
- 1.6. PINTURA GERAL DO MURO E ESTRUTURA METALICA.
- 1.7. PINTURA DAS FAIXAS DEMARCADORAS DAS VAGAS.
- 1.8. CONSTRUÇÃO DA CALÇADA E RAMPA DE ACESSO AO ESTACIONAMENTO.
- 1.9. LIMPEZA GERAL DA OBRA.

**OBS:** Os serviços serão executados de acordo com projeto e planilha fornecidas previamente.

1. **PRAZO DE ENTREGA:**

A data para entrega dos Serviços é de **60 dias**, tendo em vista o caráter emergencial do mesmo.

Podendo o mesmo ser adiado, caso haja aditivo de serviço ou impedimentos por parte do Contratante.

A obra será executada de acordo com o projeto e planilha fornecida pela administração da Câmara ou por seu representante legal.

2. **VALIDADE DA PROPOSTA**

**30 (Trinta)** dias contados da data de sua apresentação.

**3. CONDIÇÕES DE PAGAMENTO:**

O pagamento pelos serviços prestados deverá ser realizado em Duas (2x) parcela, uma entrada de 50% do valor e o restante após a conclusão da obra, mediante apresentação de nota fiscal eletrônica.

**4. VALOR DA PROPOSTA:**

**R\$ 135.000,00 (Cento e trinta e cinco mil reais)**

DECLARO ter pleno conhecimento das condições de prestação dos serviços a serem contratados, bem como total conhecimento do contrato de prestação de serviços e seus anexos, se submetendo e aceitando todos os seus termos.

*Obs!:* Qualquer observação sobre esta proposta, assim como, solicitação de descontos e ajustes dos valores poderão ser solicitadas através do contato (94) 9 9190-6608 falar com Eng. Amilton Araújo.

**ARAÚJO**  
ENGENHARIA & CONSTRUÇÕES

---

Câmara Municipal de São Félix do Xingu-PA  
(CONTRATANTE)

**AMILTON ALVES DE**  
**ARAÚJO:023924**  
**82284**

Assinado de forma digital  
por AMILTON ALVES DE  
ARAÚJO:02392482284  
Dados: 2025.08.04  
11:49:03 -03'00'

---

Amilton Alves de Araújo  
Araújo Engenharia & Construções  
(CONTRATADA)

# GL ENGENHARIA E CONSTRUÇÕES LTDA

C.N.P.J: 11.419.957/0001-93

e-mail: [gl1.engenharia1@gmail.com](mailto:gl1.engenharia1@gmail.com)



ENGENHARIA E  
EMPREENHIMENTOS

## **PROPOSTA 012/2025**

Ao Sr(a). Mario

Av. Cel. Tancredo, 670 – Bairro Centro– São Feliz do Xingu-PA

Proposta para construção do Estacionamento Coberto da Câmara de Vereadores de São Félix do Xingu-PA, incluindo fornecimento de materiais e mão de obra.

ITEM	DESCRIÇÃO DA ETAPA	QTDE	VALORES (R\$)
1	Serviços Preliminares	1 und	3.500,00
2	GARAGEM	430,41 m <sup>2</sup>	--
2.1	Retiradas e Demolição	1 und	28.000,00
2.2	Piso do Estacionamento	430,41	38.000,00
2.3	Instalações Elétricas	1 und	4.500,00
2.4	Estruturas Metálicas	257,80 m <sup>2</sup>	52.000,00
2.5	Pintura Geral	250,00 m <sup>2</sup>	8.000,00
2.6	Diversos	1 und	2.200,00
2.7	Finalização e Limpeza da Obra	430,41 m <sup>2</sup>	4.000,00
			<b>R\$ 140.200,00</b>

*Obs: Este valor inclui somente os serviços listados e contidos no projeto apresentado. Quaisquer alterações devem ser informado para a atualização do valor desta proposta.*

### ❖ **PRAZO DE ENTREGA:**

O prazo de entrega dos serviços aqui listados será de **60 dias** a contar do aceite da mesma.

### ❖ **VALIDADE DA PROPOSTA**

**30 (Trinta)** dias contados da data de sua apresentação.

### ❖ **CONDIÇÕES DE PAGAMENTO:**

Pagamento do valor conforme dispensa, ou conforme acordarem entre as partes, dentro do contrato de prestação de serviços..

# GL ENGENHARIA E CONSTRUÇÕES LTDA

C.N.P.J: 11.419.957/0001-93

e-mail: [gl1.engenharia1@gmail.com](mailto:gl1.engenharia1@gmail.com)

**VALOR DA PROPOSTA:**



**R\$ 140.200,00**

(Cento e Quarenta mil e duzentos reais)

Certo dos valores e condições expressos nesta proposta, declaro ter pleno conhecimento das informações e aceito a proposta, assinando assim a mesma:

---

Câmara Municipal de São Félix do Xingu-PA  
(CONTRATANTE)

G LUZ  
EMPREENDEMENTOS  
LTDA:11419957000193

Assinado de forma digital por G  
LUZ EMPREENDEMENTOS  
LTDA:11419957000193  
Dados: 2025.08.04 11:11:33  
-03'00'

---

GL ENGENHARIA E CONSTRUÇÕES LTDA  
CNPJ: 11.419.957/0001-93  
(CONTRATADA)





A6TEC CONSTRUTORA LTDA  
C.N.P.J: 61.834.667/0001-84  
e-mail: [magnolima302518@gmail.com](mailto:magnolima302518@gmail.com)



## PROPOSTA 001/2025

Ao Sr(a). Mario  
Av. Cel. Tancredo, 670 – Bairro Centro– São Feliz do Xingu-PA

Proposta para construção do Estacionamento Coberto da Câmara de Vereadores de São Félix do Xingu-PA, incluindo fornecimento de materiais e mão de obra.

ITEM	serviços	QTDE	VALORES (R\$)
1	Serviços Preliminares	430,41 m <sup>2</sup>	3.000,00
2	Construção da Garagem	430,41 m <sup>2</sup>	--
2.1	Retiradas e Demolição	1 Und	23.300,00
2.2	Piso do Estacionamento	430,41	35.000,00
2.3	Instalações Elétricas	1 Und	4.500,00
2.4	Estruturas Metálicas	257,80 m <sup>2</sup>	45.000,00
2.5	Pintura Geral	250,00 m <sup>2</sup>	6.000,00
2.6	Diversos	1 Und	2.200,00
2.7	Finalização e Limpeza da Obra	430,41 m <sup>2</sup>	3.000,00
total da proposta:			<b>R\$ 122.000,00</b>

*Composição de preço de acordo com levantamento feito pelo projeto e planilha apresentada.*

✓ **PRAZO DE ENTREGA:**

O prazo de entrega dos serviços aqui listados será de **60 dias** a contar do aceite da mesma.

✓ **VALIDADE DA PROPOSTA**

**30 (Trinta)** dias contados da data de sua apresentação.

✓ **CONDIÇÕES DE PAGAMENTO:**

Pagamento do valor em:  
Entrada de **50%** do valor (R\$ 61.000,00)  
Restante após a conclusão dos serviços;

Ou conforme acordo entre as partes.  
Rod. Br 230 Transamazonica, Rua I S/N lote 06 QD  
156 Cidade Jardim



**A6TEC CONSTRUTORA LTDA**

C.N.P.J: 61.834.667/0001-84

e-mail: [magnolima302518@gmail.com](mailto:magnolima302518@gmail.com)

✓ **VALOR DA PROPOSTA:**

**R\$ 122.000,00**

(Cento e Vinte e Dois mil reais)



Declaro ter pleno conhecimento das informações expressas neste documento, e aceito a proposta, assinando assim a mesma:

---

Câmara Municipal de São Félix do Xingu-PA  
(CONTRATANTE)

**A6TEC CONSTRUTORA LTDA**  
C.N.P.J: 61.834.667/0001-84  
(CONTRATADA)