




1 LAYOUT
1: 100

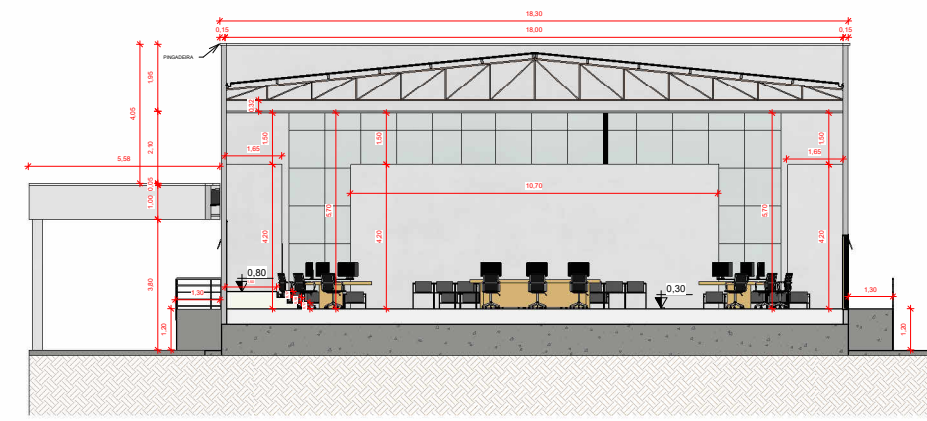


4 CORTE A-A
1: 100

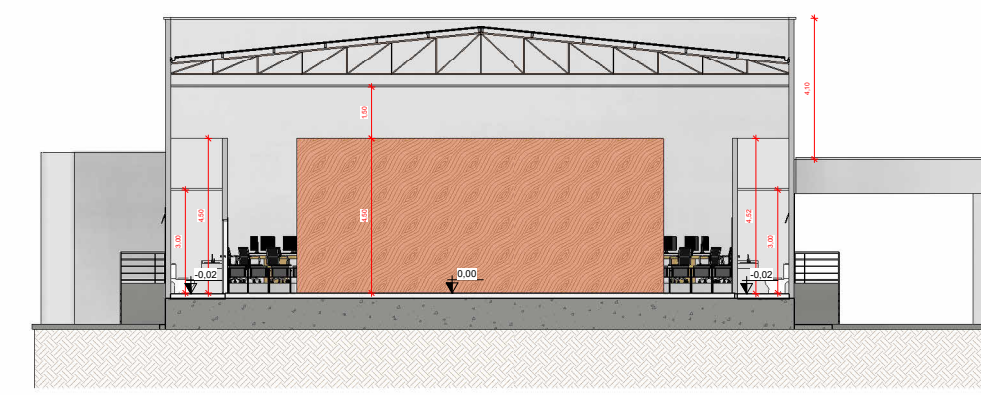


2 CORTE B-B
1: 100

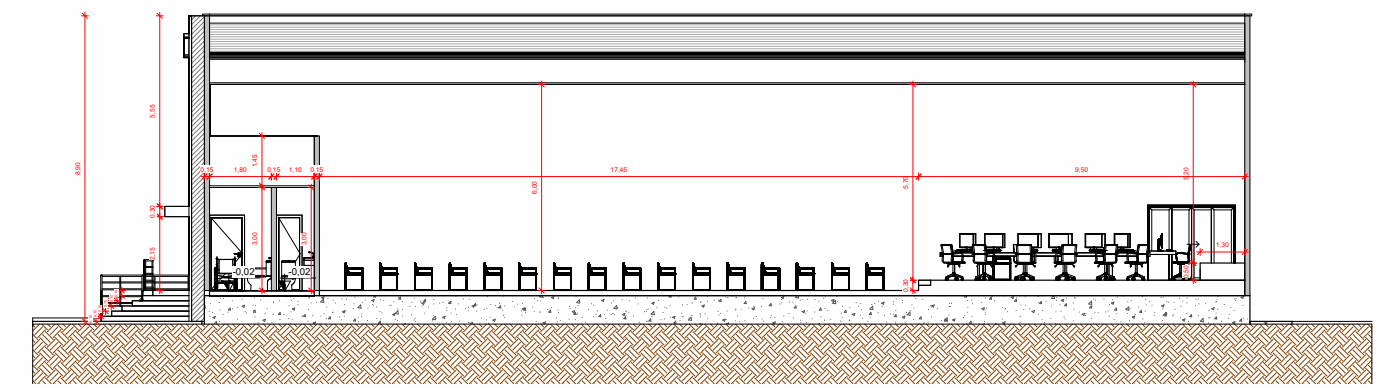

3 CORTE C-C
1: 100

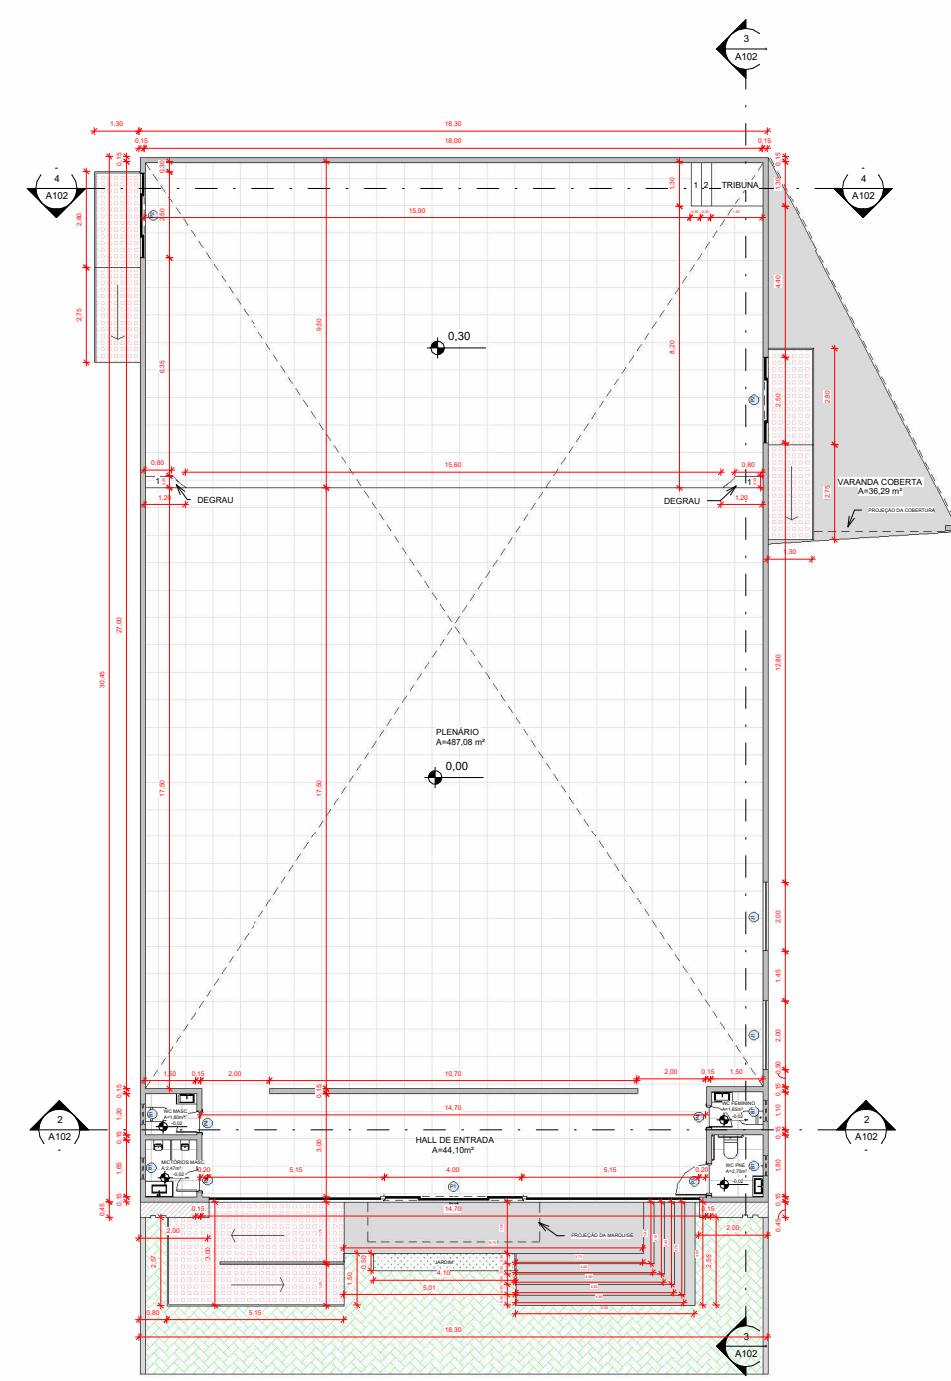

8 PLANTA BAIXA
1: 100

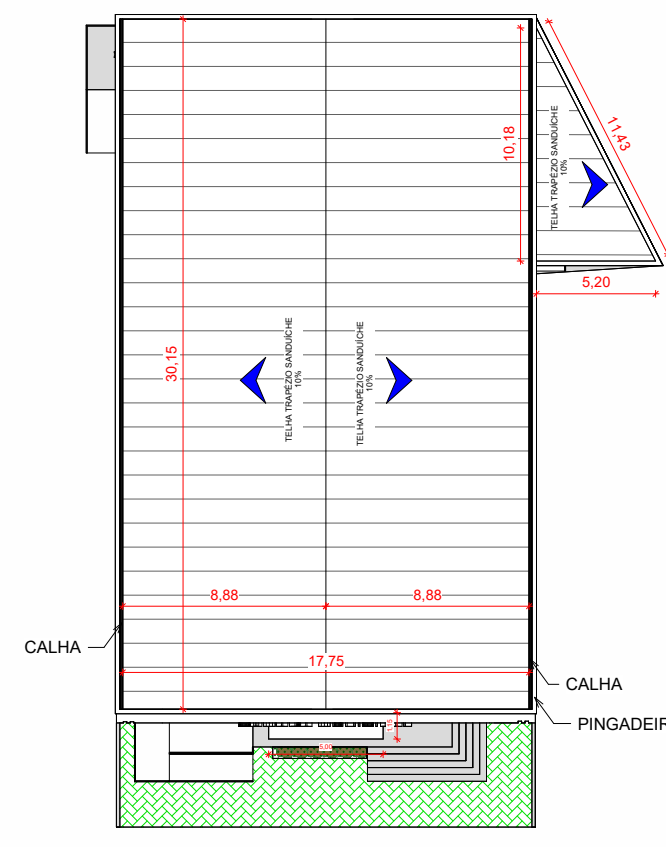

6 COBERTURA
1: 150

TABELA DE PORTAS				
CÓDIGO	LARGURA	ALTURA	QTDE	ESPECIFICAÇÕES
P1	4,00	2,10	1	PORTA DE CORRER DE PÓLVINA VERDE
P2	2,50	2,20	2	PORTA DE CORRER DE PÓLVINA VERDE
P3	0,80	2,10	1	PORTA DE ABIR DE MADEIRA
P4	0,60	2,10	3	PORTA DE ABIR DE MADEIRA


TABELA DE JANELAS				
CÓDIGO	LARGURA	ALTURA	QTDE	ESPECIFICAÇÕES
J1	2,00	2,00	2	JANELA DE CORRER DE PÓLVINA VERDE
B1	0,60	0,40	4	BRANQUEANTE VERTICAL LUMIN.

TABELA DE ÁREAS				
AMBIENTE	ÁREA (m²)	AMBIENTE	ÁREA (m²)	TOTAL m²

APROVAÇÃO

PROJETO ARQUITETÔNICO

CONTEÚDO	CLIENTE	PROJETO	PRIMEIRO
PLANTA BAIXA	FACHADA	COBERTURA	PERPECTIVA
LAYOUT	COBERTURA	RESPONSÁVEL TÉCNICO	RESPONSÁVEL TÉCNICO
CORTE A-A	PERPECTIVA	ARQUIVO	ARQUIVO
CORTE B-B		ARQUIVO	ARQUIVO
CORTE C-C		ARQUIVO	ARQUIVO

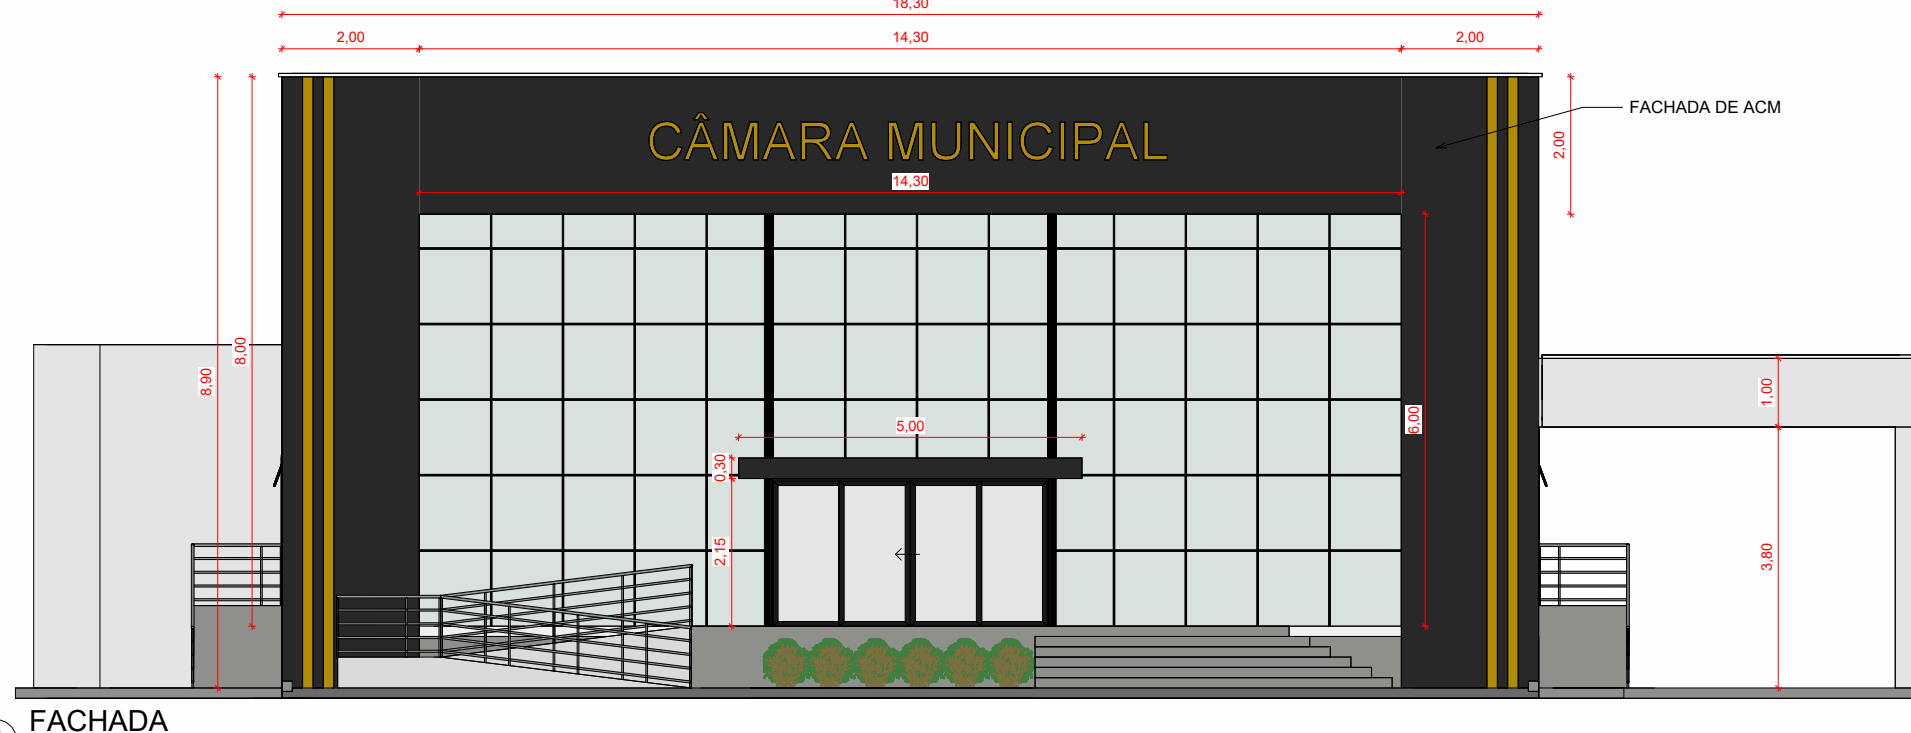


5 FACHADA
1: 50




7 PERSPECTIVA

PLANTA BAIXA REFORMA - ESC:1/75
ÁREA: 172,05m²

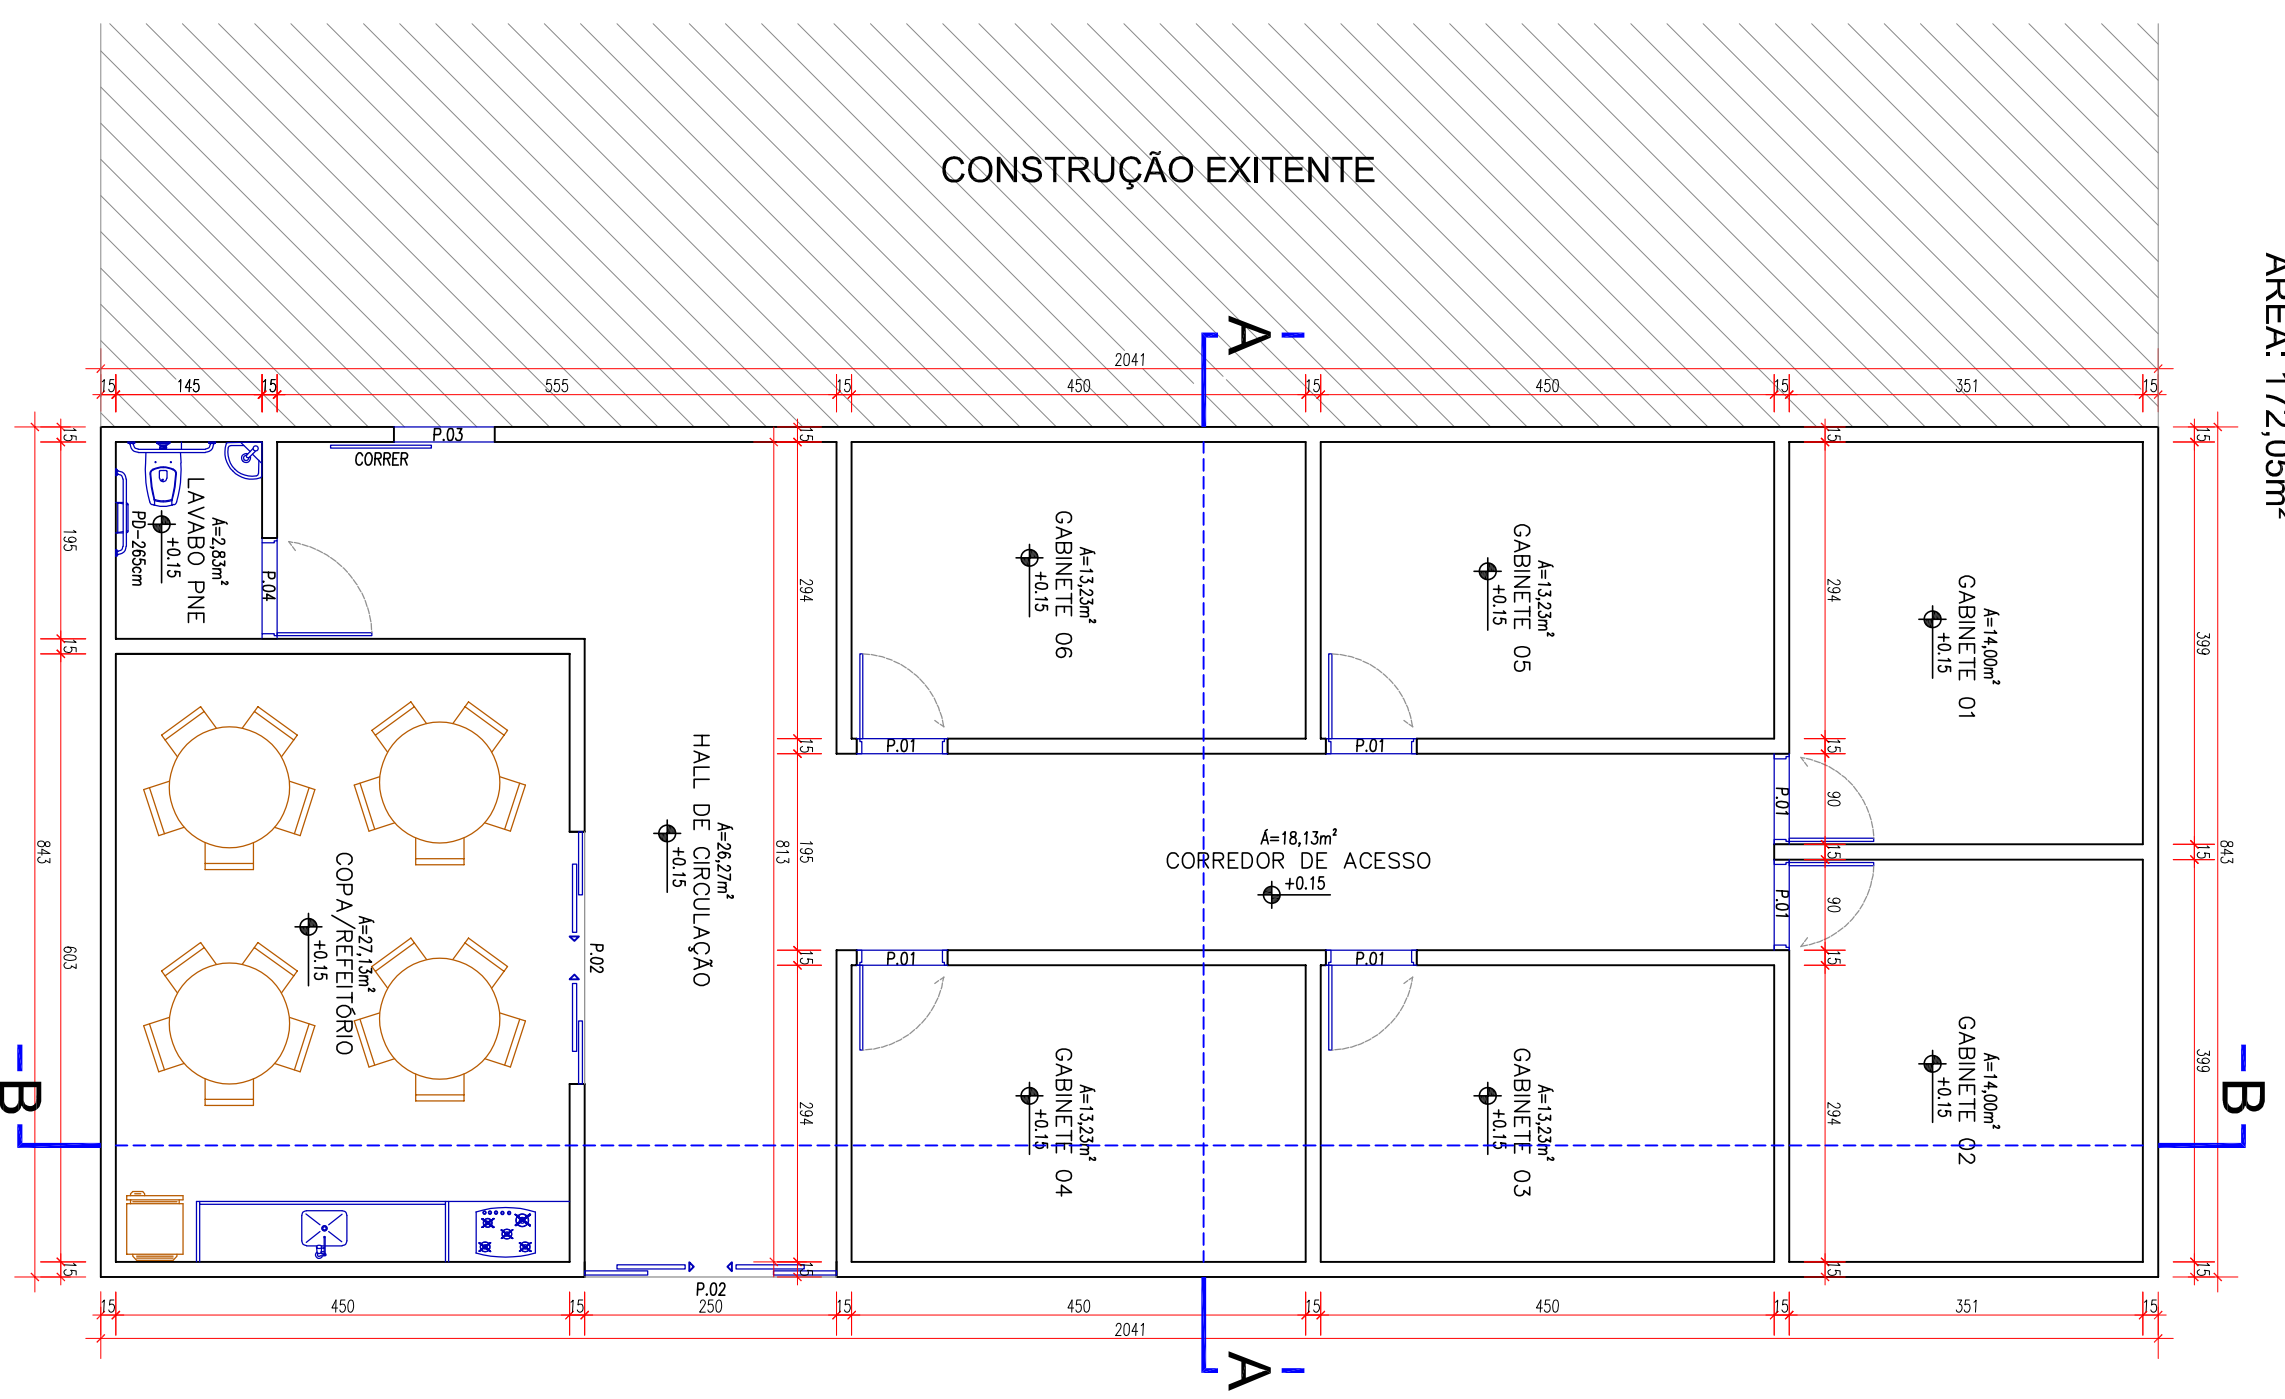


RUA CORONEL TANCREDO NEVES

PLANTA DE COBERTURA - ESC:1/75

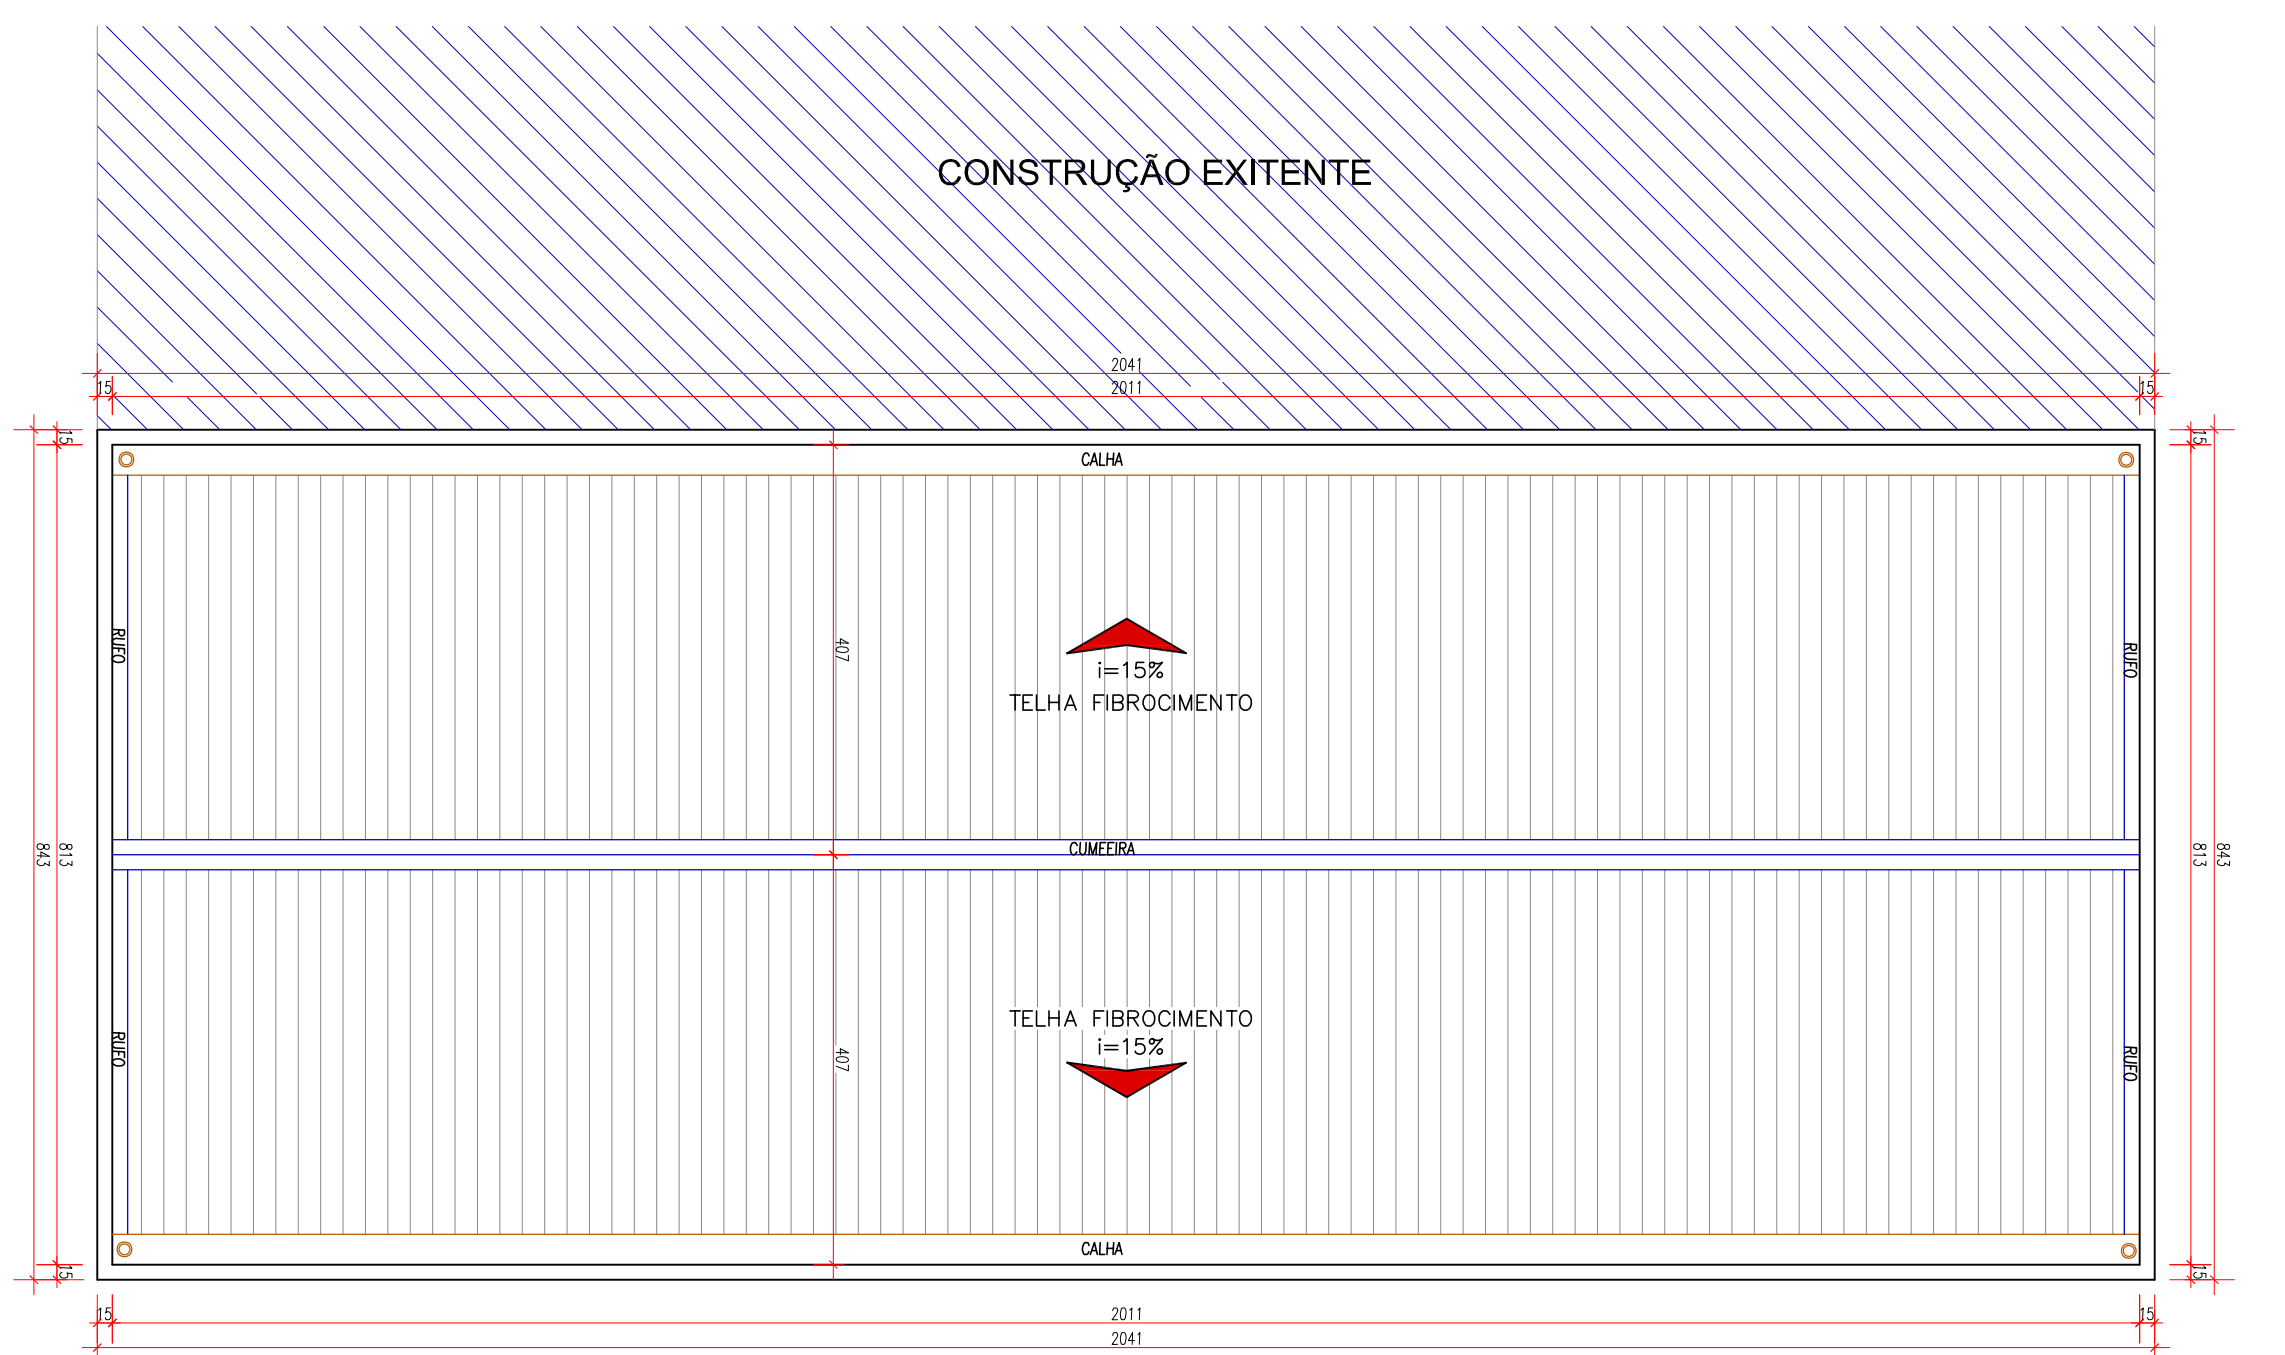


RUA CORONEL TANCREDO NEVES


FACHADA LATERAL - ESC:1/75

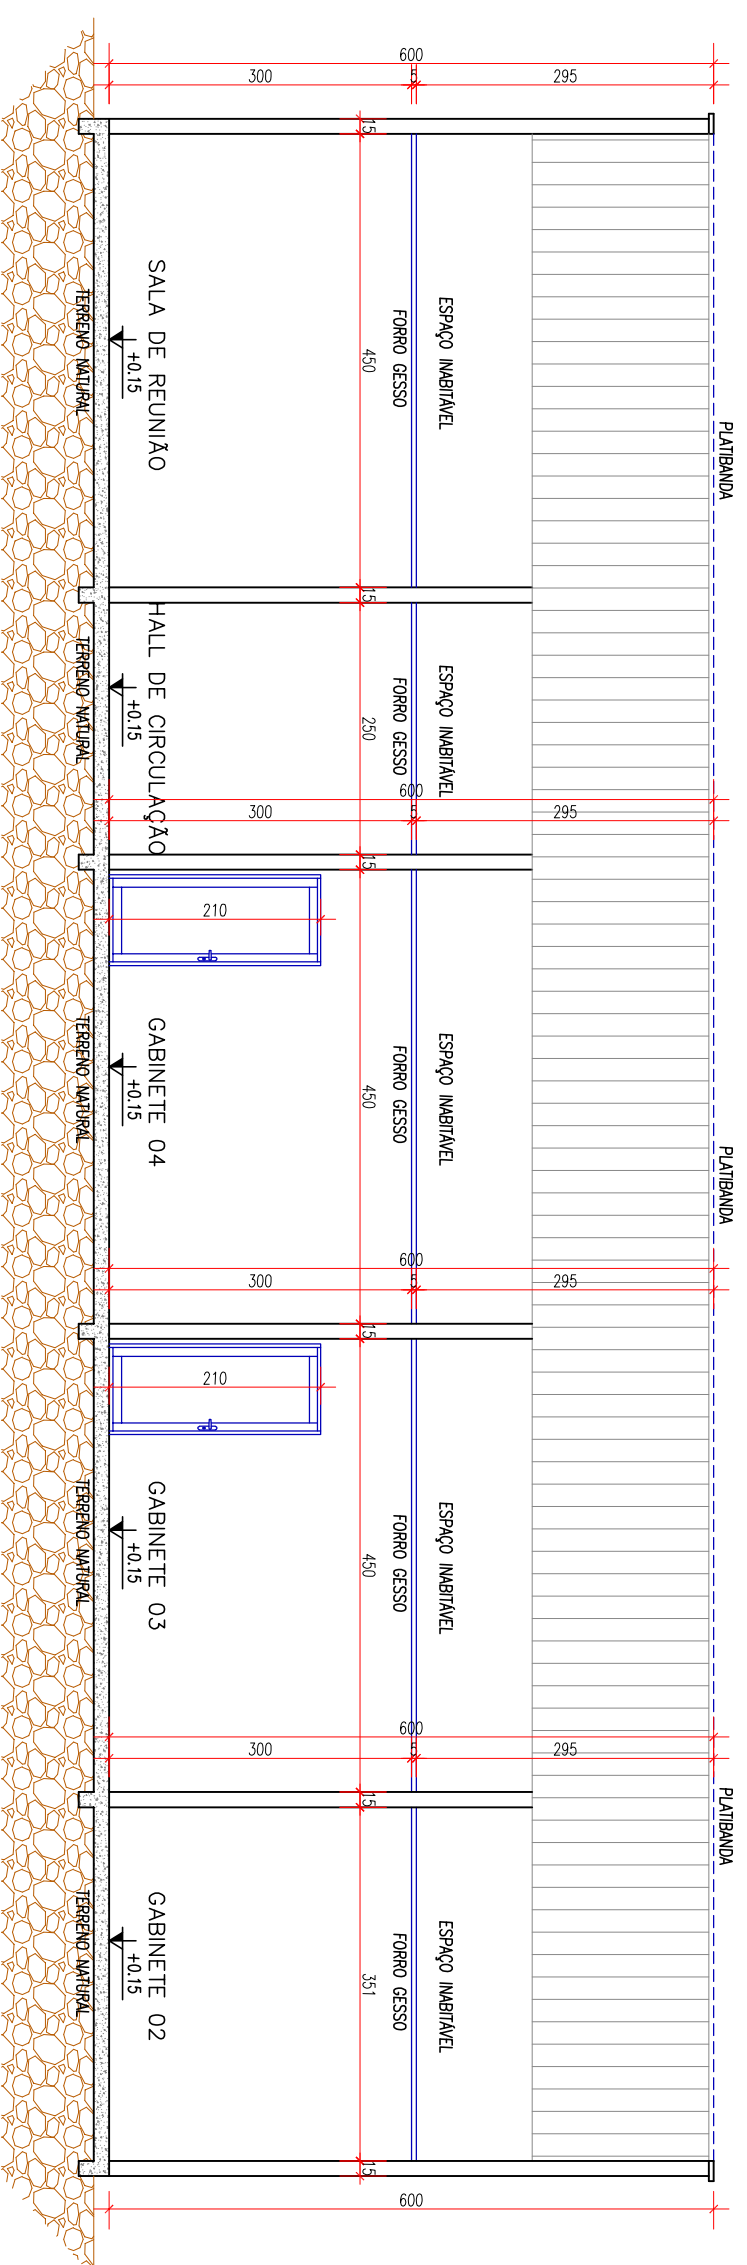

CORTE B/B - ESC:1/75

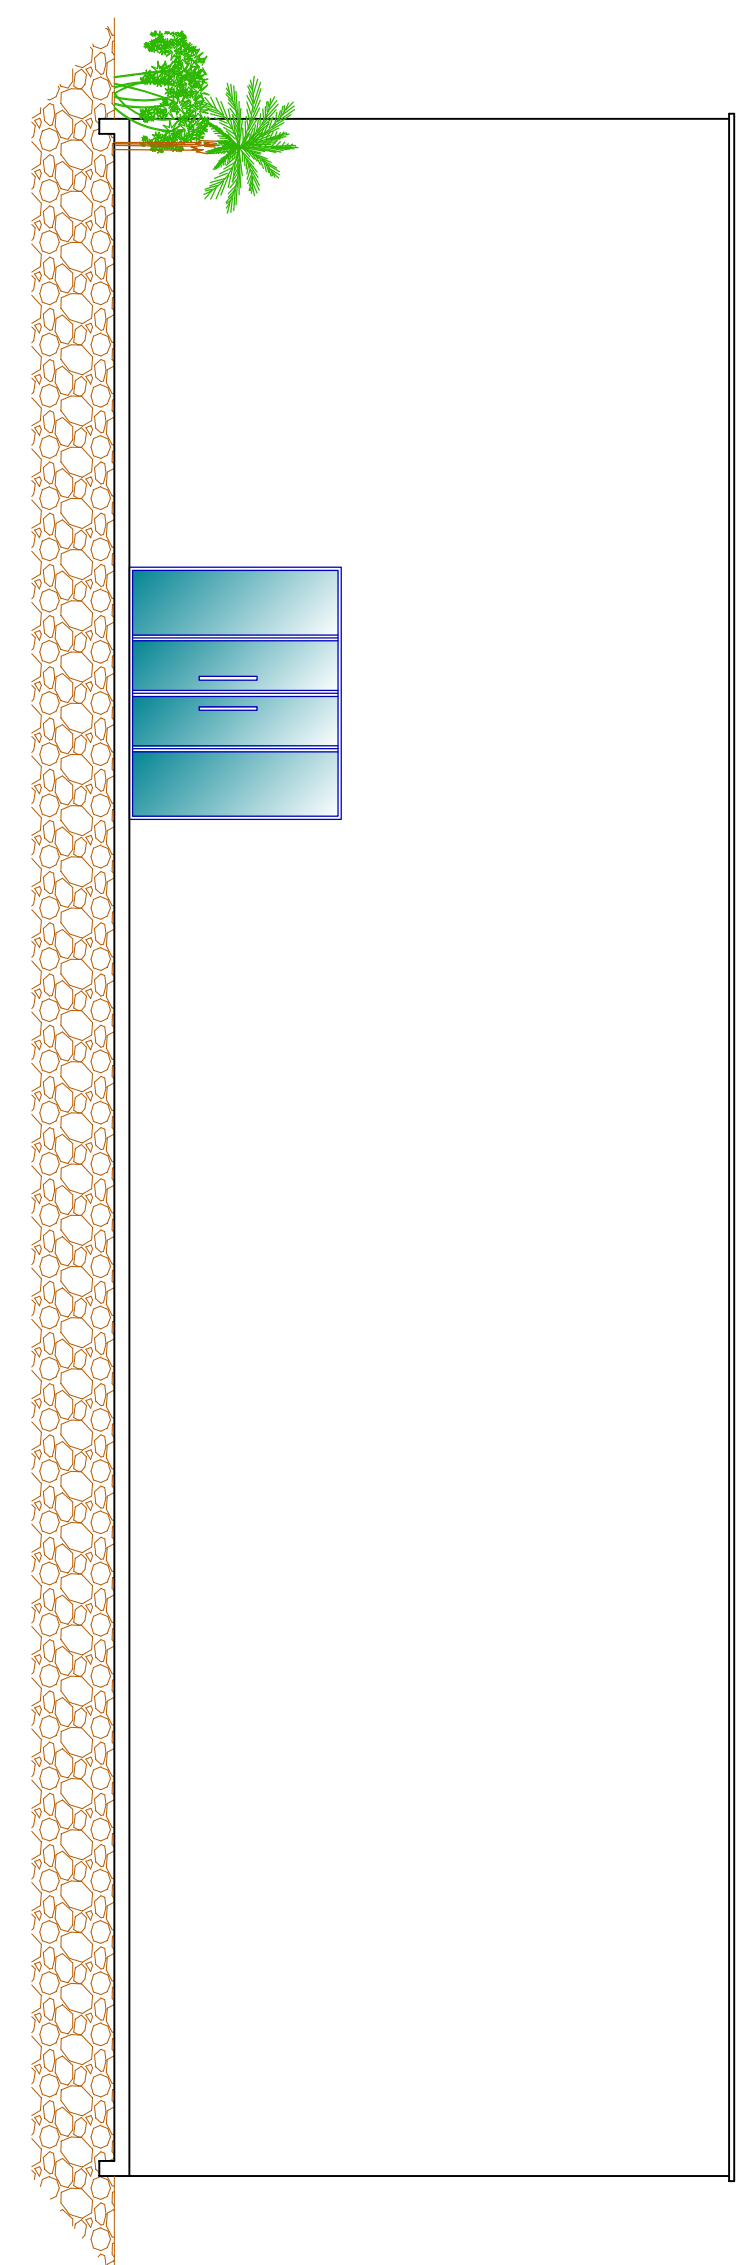


FACHADA FRONTAL - ESC:1/75

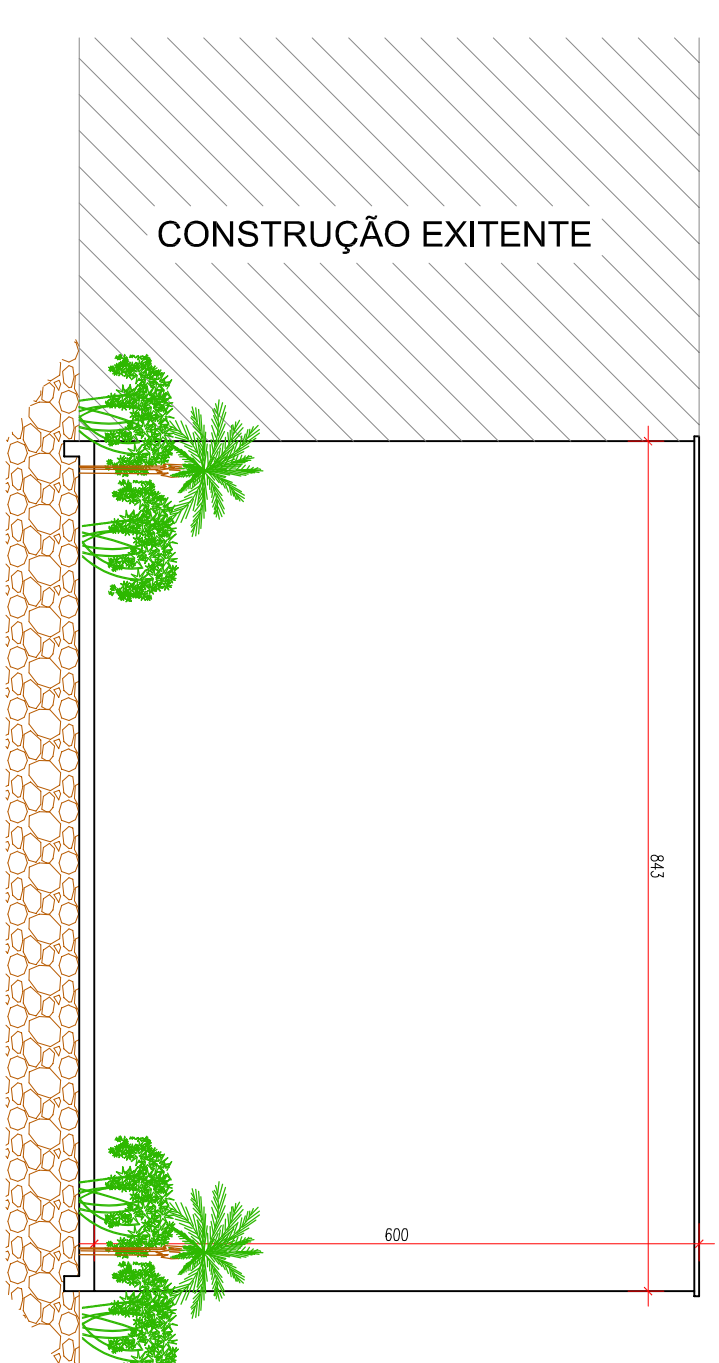


RUA CORONEL TANCREDO NEVES


MAPA DE LOCAÇÃO - ESC: 1/1000

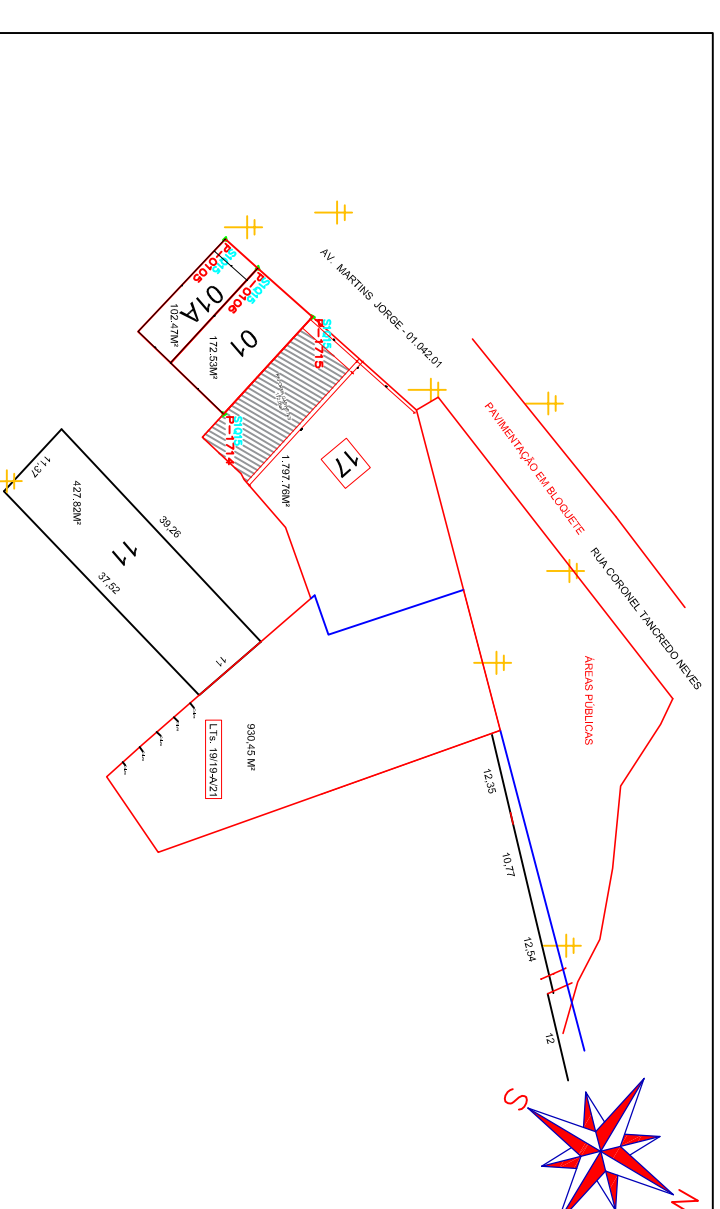

MAPA DE SITUAÇÃO - ESC: 1/1000

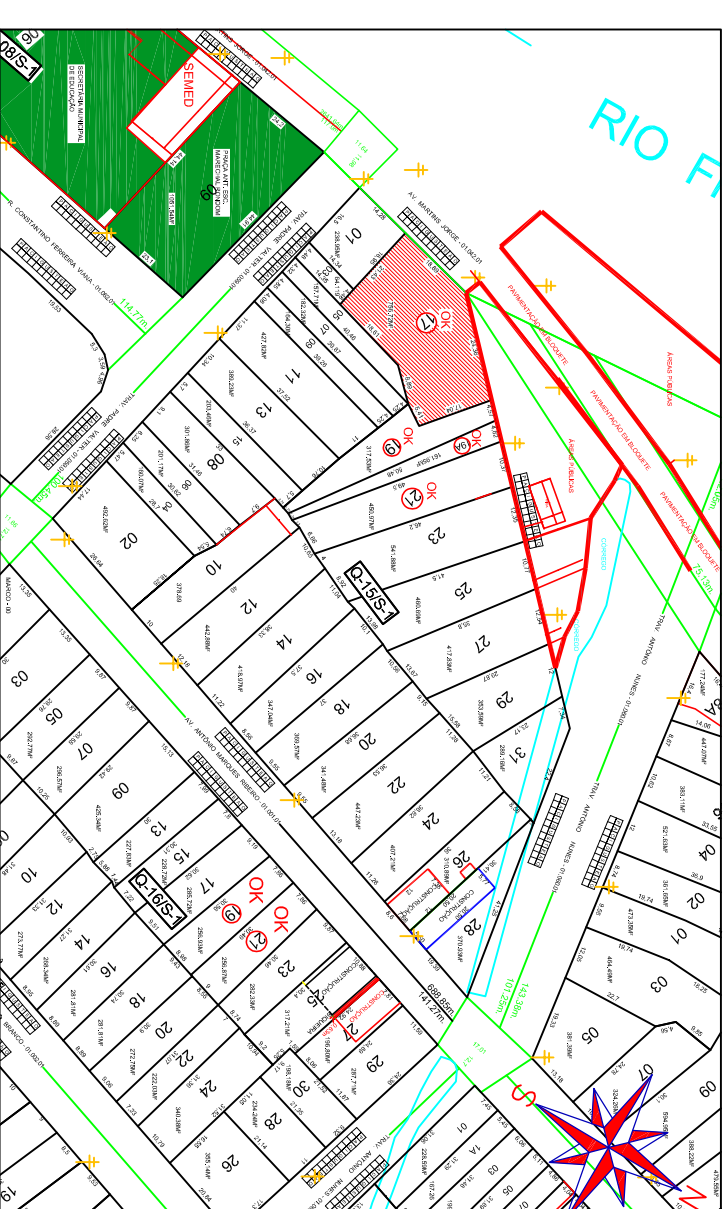

CORTE A/A - ESC:1/75

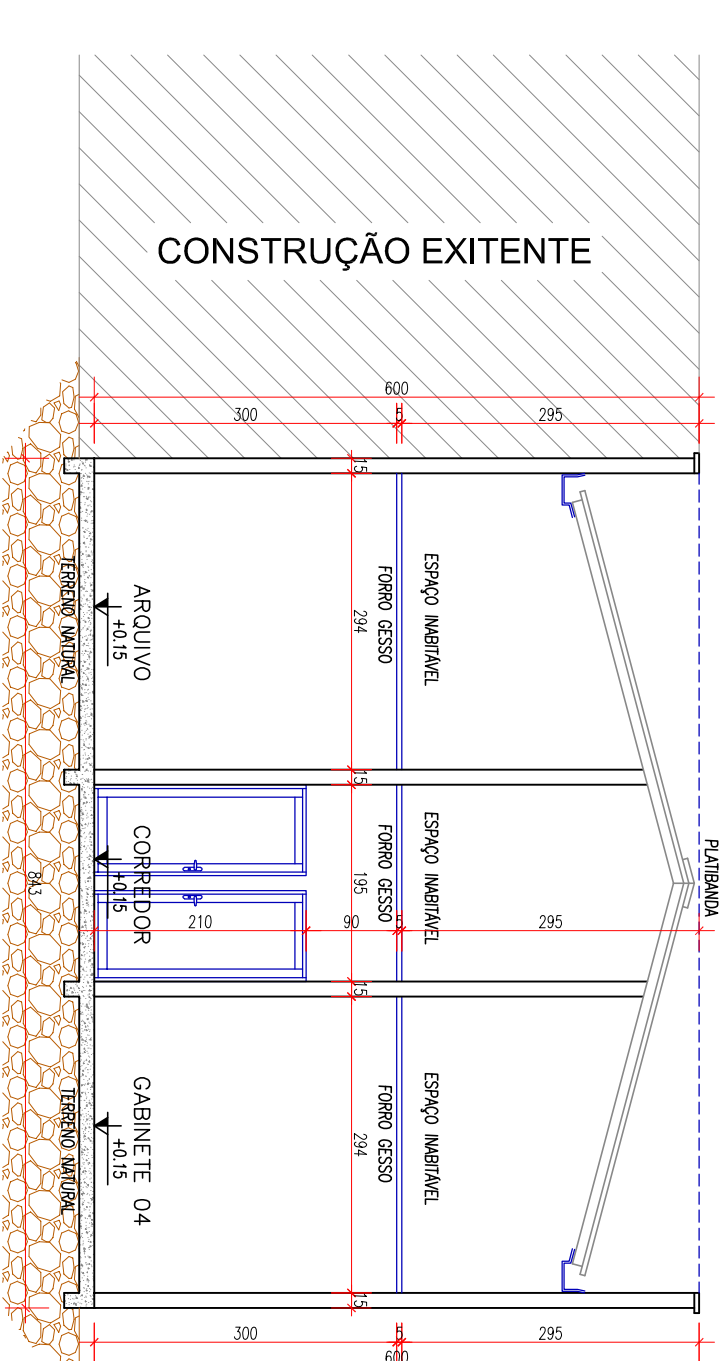

MAQUETES ELETRÔNICA 3D - ESC: S / ESC.



TABELA DE PORTAS

CODIGO	LARGURA	ALTURA	QTDE	ESPECIFICAÇÃO
P.01	0,90	2,10	9	Porta de abrir em madeira laminada com vidro.
P.02	1,00	2,10	2	Porta de correr de fibra vidro/alumínio.
P.03	1,00	2,10	1	Porta de abrir de fibra vidro/alumínio.
P.04	1,00	2,10	1	Porta de abrir de fibra vidro/alumínio.
TOTAL PORTAS				

TABELA DE JANELAS

CODIGO	LARGURA	ALTURA	PEITORIL	QTDE	ESPECIFICAÇÃO
J.01	-	-	-	-	-
J.02	-	-	-	-	-
TOTAL JANELAS					

TABELA DE ÁREAS

AMBIENTE	ÁREA (m²)	AMBIENTE	ÁREA (m²)	AMBIENTE	ÁREA (m²)
COFANE/REFEITÓRIO	27,13	GABINETE 04	13,23		
LAVABO P/LEI	2,83	GABINETE 05	13,23		
COF A/REFEITÓRIO	18,15	GABINETE 06	13,23		
ARQUIVO	13,23				
GABINETE 01	14,00				
GABINETE 02	13,23				
GABINETE 03	13,23				
ÁREA TOTAL CONSTRUÇÃO	172,05m²				

ARQUITETURA

INSTITUCIONAL - REFORMA | 01 UNIDADE

ENDEREÇO: RUA CORONEL TANCREDO NEVES, LT. 17, QD. 158-L, BARRIO CENTRO - SÃO FELIX DO XINGU-PAVÁ

PROPRIETÁRIO: CÂMARA MUNICIPAL DE SÃO FELIX DO XINGU - CNPJ: 03.304.171/0001/00

AUTOR: Eng.º Civil e Seg. do Trabalho - EVELYN LIMA PALMA GODOI - CREA: 1015066991D-GO/PA

R.T.: Eng.º Civil e Seg. do Trabalho - EVELYN LIMA PALMA GODOI - CREA: 1015066991D-GO/PA

ÁREA TERRENO	ÁREA TERRENO	ÁREA TOTAL CONSTRUÇÃO	INVESTIMENTO	ESCALA	DATA
1.797,76 m²	INDIFERENTE	172,05 m²	1	Indicada	MAR/2025



ÚNICA